SCHEMA TIPO AUSILIARI QUADRO

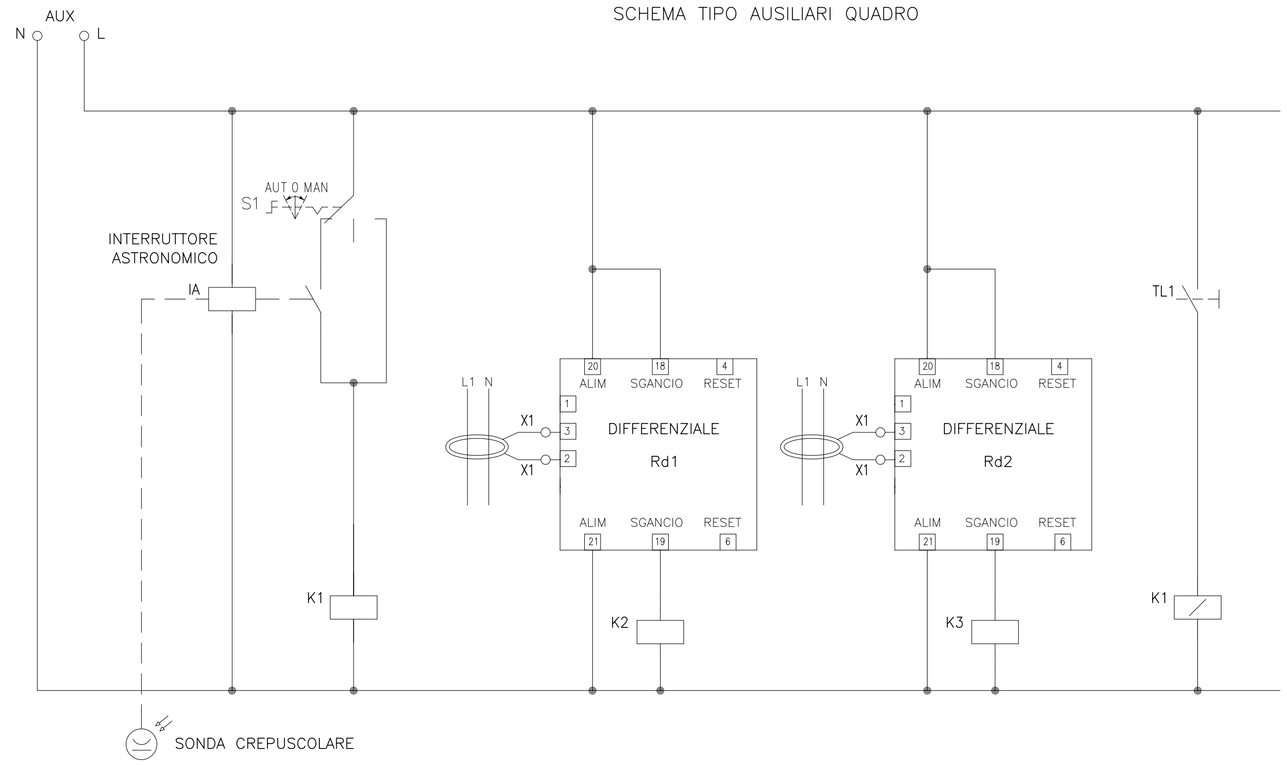

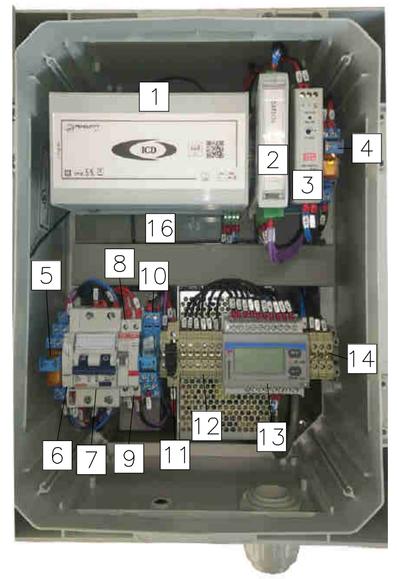

DETTAGLIO PERIFERICHE DI TELECONTROLLO QUADRO DENTRO ARMADIO STAGNO IN PVC IP66 DIM. 300x400x210mm:

1. UNITA' CENTRALE LCD
2. MODULO I/O, 4 INGRESSI DIGITALI, 4 USCITE RELE'
3. ALIMENTATORE SWITCHING 24Vdc
4. RELE' DI COMMUTAZIONE Vac/Vdc
5. RELE' DI SEGNALAZIONE MANCANZA TENSIONE
6. CONTATTO SEGNALAZIONE SCATTATO INTERRUTTORE
7. INTERRUTTORE MT/DIFF. ALIMENTAZIONE PERIFERICHE
8. SELETTORE DI FUNZIONAMENTO
9. INDICATORE PRESENZA TENSIONE
10. RELE' DI LOGICA PER ACCENSIONE IMPIANTO CON CREPUSCOLARE
11. MORSETTO PORTAFUSIBILE PROTEZIONE/DISTACCO BATTERIA
12. MORSETTI UNIPOLARI COLLEGAMENTO TA ANALIZZATORE DI RETE
13. ANALIZZATORE DI RETE
14. MORSETTI UNIPOLARI COLLEGAMENTO DELL'INGRESSO VOLTMETRICHE E E ALIMENTAZIONE
15. ALIMENTAZIONE DOPPIA USCITA CON CARICABATTERIA
16. BATTERIA

ARMADIO IN VETRORESINA PER A
CONTATORE E QUADRO ILLUMINAZIO

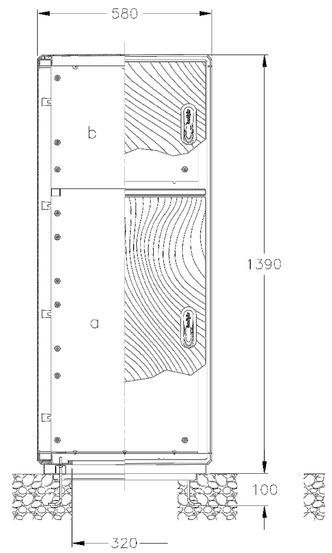

PLINTO DI FONDAZIONE PER ARMADIO

FRON

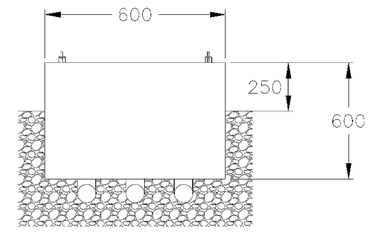

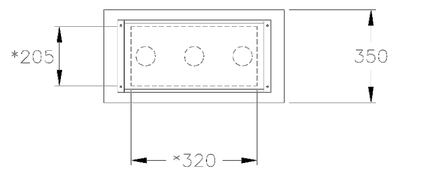

SCHEMA UNIFILARE TIPO QUADRO ILLUMINAZIONE PUBBLICA

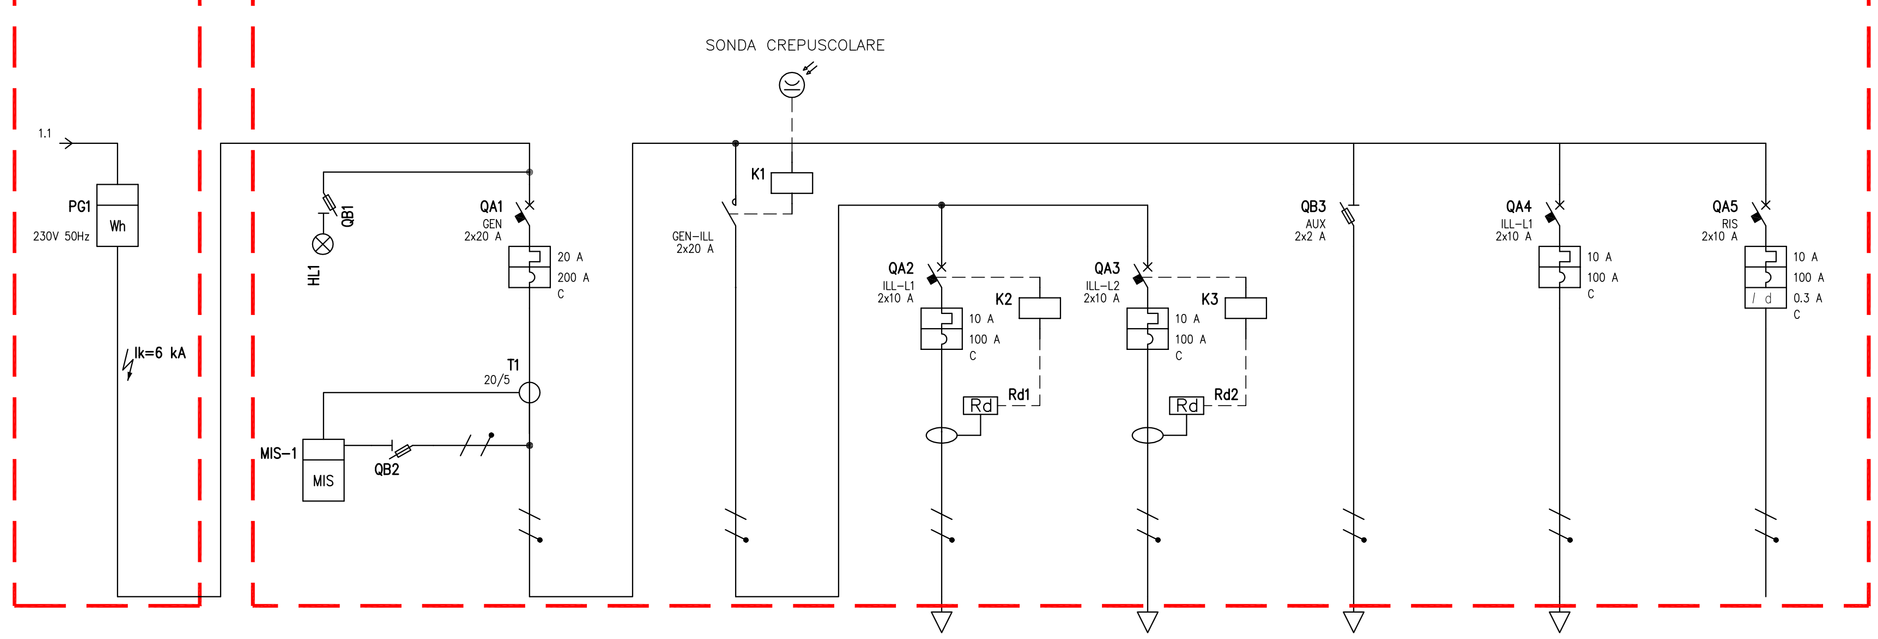

UTENZA	DENOMINAZIONE				INGRESSO LINEA CONTATORE ENEL		MULTIMETRO		INTERRUTTORE GENERALE		CONTATTORE ACCENSIONE IMPIANTO DI ILLUMINAZIONE		CIRCUITO 1 ILLUMINAZIONE PUBBLICA		CIRCUITO 2 ILLUMINAZIONE PUBBLICA		ALIMENTAZIONE AUSILIARI		ALIMENTAZIONE PERIFERICHE TELECONTROLLO		PRESA DI SERVIZIO										
	SIGLA				ENEL		MULT		GEN		GEN–GEN		ILL–L1		ILL–L2		AUX		TEL		FM												
	TIPO	TENSIONE NOMINALE V			TT/L1–N	231	TT/L1–N	231	TT/L1–N	231	TT/L1–N	231	TT/L1–N	231	TT/L1–N	231	TT/L1–N	231	TT/L1–N	231	TT/L1–N	231										
	POTENZA kW	Ib A																														
	COEF. CONTEMP.	COS φ			1	0.9			1	0.9	1	0.9	1	0.9			1	0.9	1	0.9	1	0.9										
INTERRUTTORE O SEZIONATORE	COSTRUTTORE																															
	TIPO																															
	N.POLI	In A							2	20			2	10	2	10	2	20	2	10	2	10										
	Ith A	Idn A	TIPO DIFF.						20				10	0.5	Gen.	10	0.5	Gen.			10			10	0.3	Gen.						
	Im (o curva) A	P.di kA							200	10			100	10	100	10		120		100	100	10										
FUSIBILE	TIPO																E 9F10 AM2															
	CALIBRO A																2															
CONTATTORE	TIPO										iCT 2Na – 240Vac																					
	In A	Pn kW									20																					
RELE' TERMICO	TIPO																															
	TARATURA A																															
LINEA DI POTENZA	TIPO CAVO																															
	FORMAZIONE																															
	LUNGHEZZA m																															
	Iz A																															
	C.d.T. a In %	C.d.T. a Ib %																														
	Zk mΩ	Zs mΩ																														
	Ik trifase/monof. kA	Ik1 fase/terra kA																														

Comune di Valeggio sul Mincio · Comune di Sona · Comune di Bardolino · Comune di Peregliano Veronese · Comune di Castelnuovo

Centrale Unica di Commitenza CUSTOZ
ufficio presso il comune di Castelnuovo d

COMUNE DI CASTELNUOVO DEL
Piazza degli Alpini , n°4 - 37014 Castelnuovo del
tel. 045 6459920 - fax 045 6459921 - P.E.C. castelnuo

INTERVENTI DI RIQUALIFICAZIONE ENERGETI
ILLUMINAZIONE PUBBLIC

- STUDIO DI FATTIBILITA' TECNIC

Titolo elaborato:
Quadri elettri esistenti
Particolari e schemi unifilari tipo

Il Responsabile del Procedimento
Area Ufficio LLPP: ***Arch. Ennio Residori***

Progetto
Win.tec s.r.l.
TECNOLOGIE INTEGRATE
Via Carducci, 18/A – 37059 Campagnola di Zevio (VR)
Per. Ind. Stefano Maggiotto

Materia
Grado
Resister
Dimens
Protezio
realizza