INDAGINI DI TRAFFICO PER LA VIABILITA' DI CASTELNUOVO DEL GARDA

MONITORAGGIO AI NODI ORE 17,00-18,00 CASTELNUOVO D/G

Stesura: Febbraio 2007

PROGETTO: ARCH. URB. TULLO GALLETTI

IL SINDACO	IL SEGRETARIO	IL RESPONSABILE AREA TECNICA
IL PROGETTISTA ARCH. TULLO GALLETTI	MODELLISTICA E SIMULAZIONI ING. TOMMASO ALDIGHIERI ING. GUIDO ROSSI	N° Tavola: Tav_04_13 Nome File: Tav_04_13.pdf Scala: 1:2000
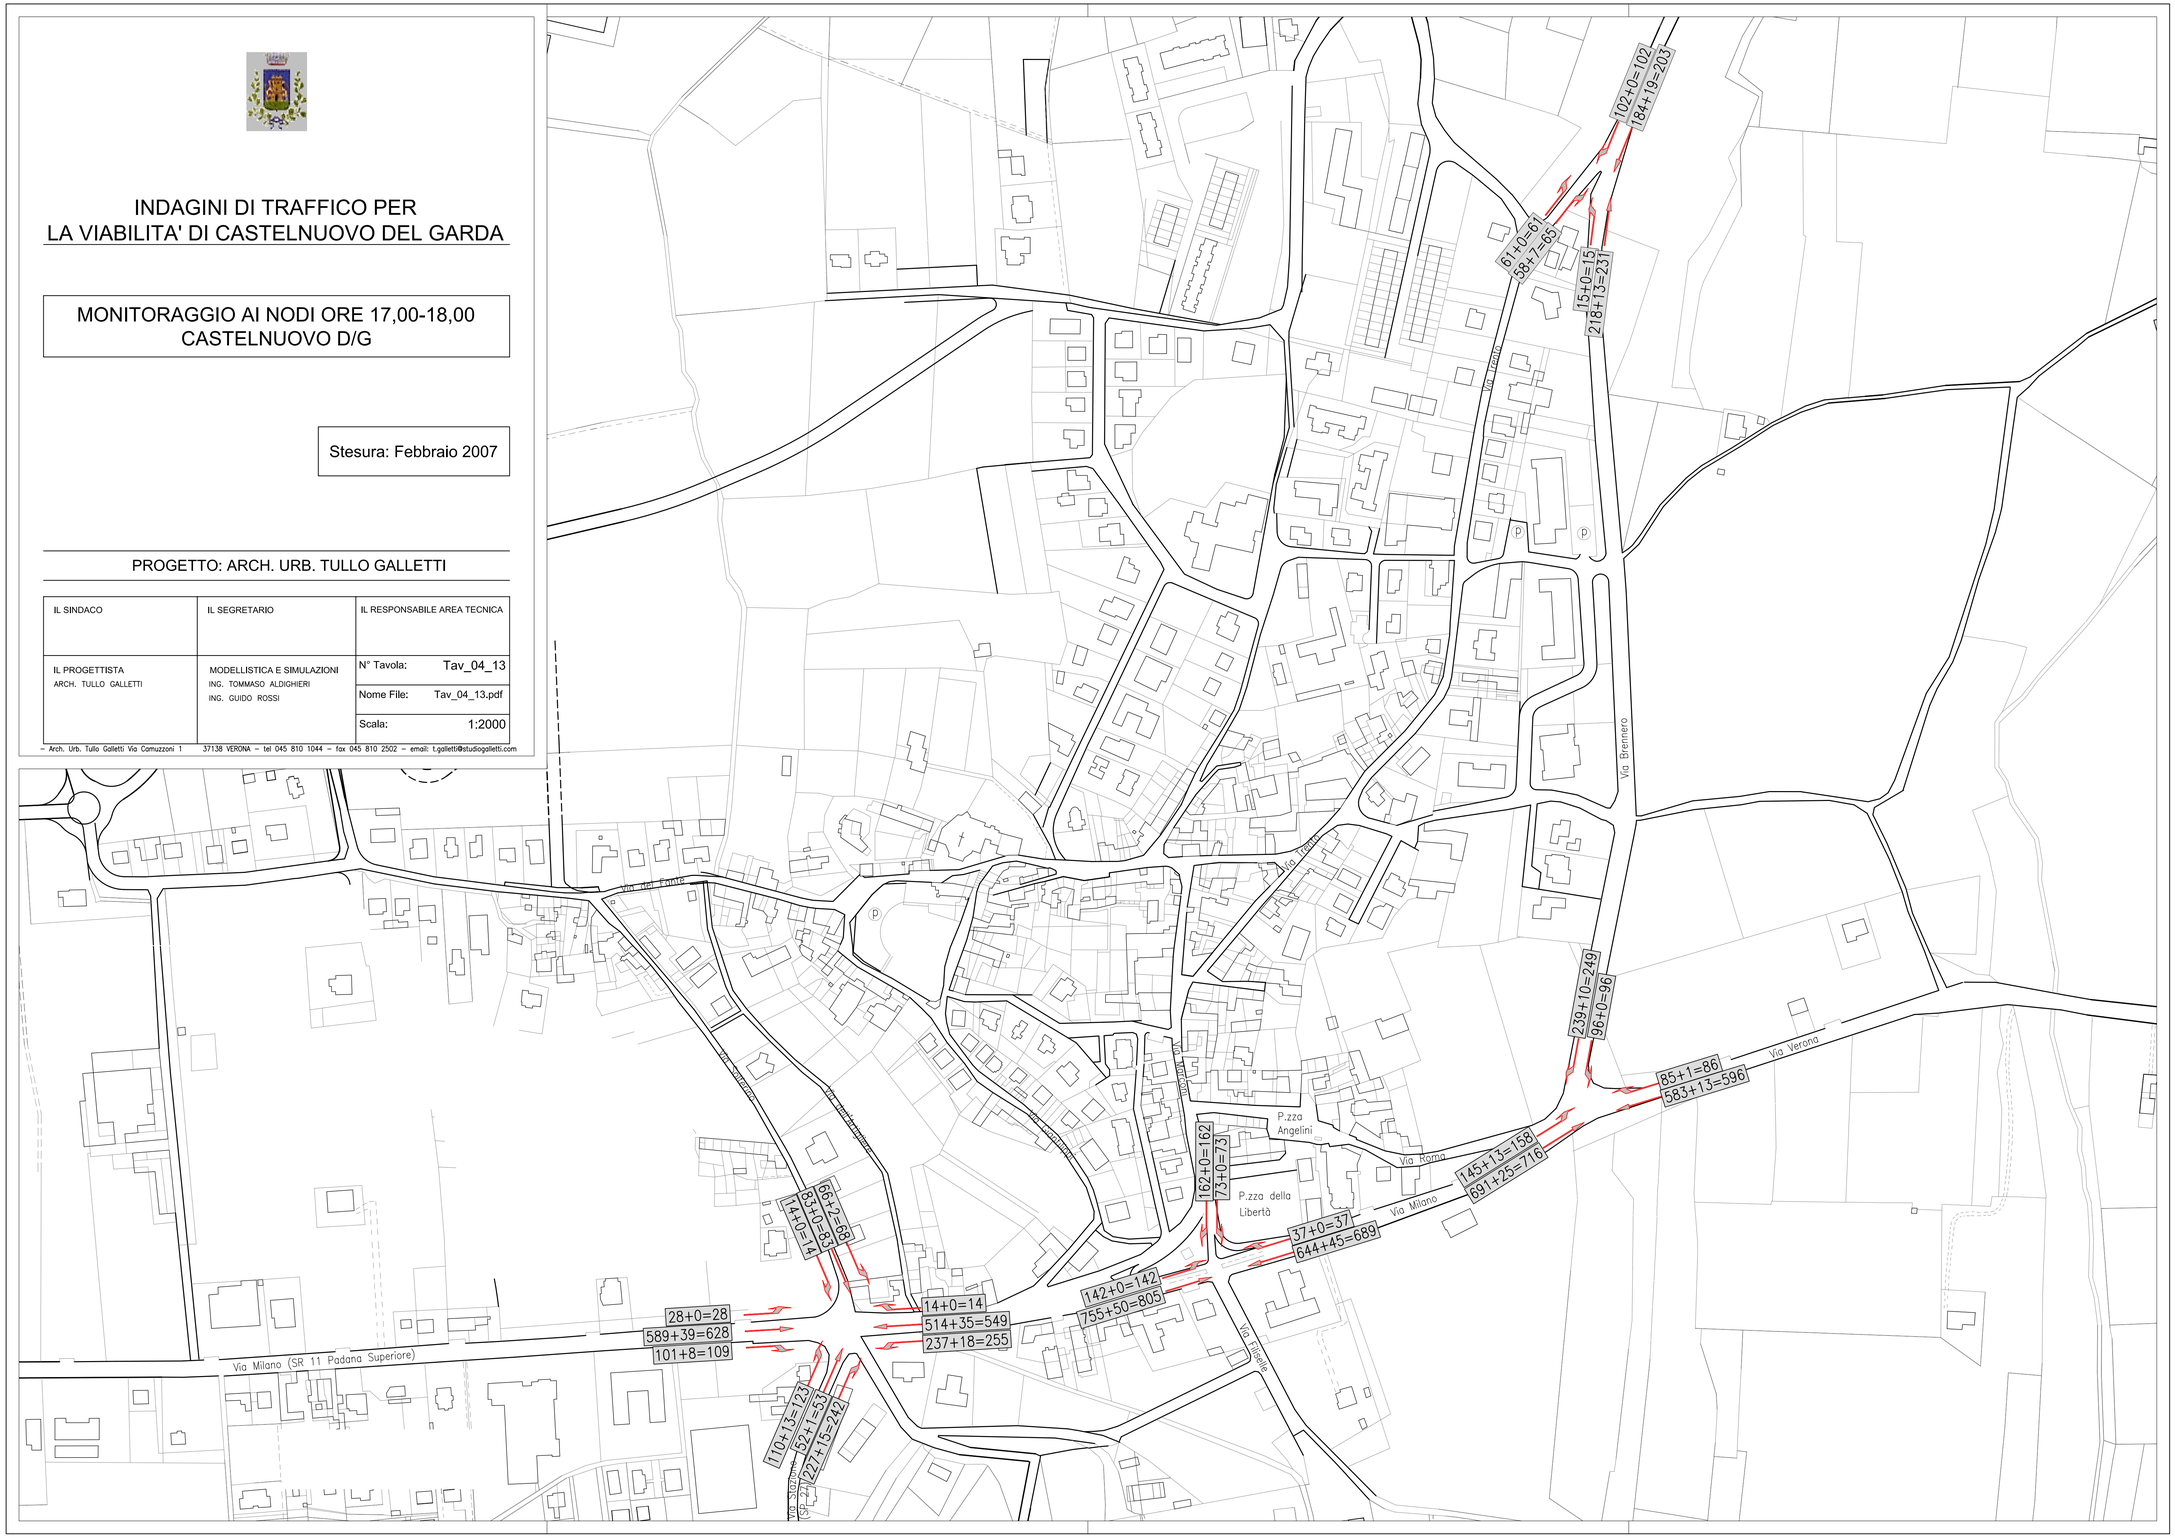
– Arch. Urb. Tullo Galletti Via Camuzzoni 1 37138 VERONA – tel 045 810 1044 – fax 045 810 2502 – email: t.galletti@studiogalletti.com