

COMUNE DI CASTELNUOVO DEL GARDA
Provincia di Verona
Regione Veneto

Piano degli Interventi dei Centri Storici


Scala: 1:333

Elaborato: 1 01 01 001

SANDRA' - ZONA A/1
TAVOLA DEGLI INTERVENTI AMMESSI

Sindaco: Ing. Maurizio Bernardi
Assessore all'Urbanistica: Avv. Fausto Scagnoli
Responsabile Area tecnica Edilizia, Pa ed Urbanistica: arch. Fiorella Carani
Segretario Comunale: dott.ssa Daniela Stagnoli
Progettista: arch. Giorgio Forti

Giorgio Forti architetto
via Galvani, 10 - 37131 Verona
tel. 045 521852 e-mail: architetto@giorgioforti.it

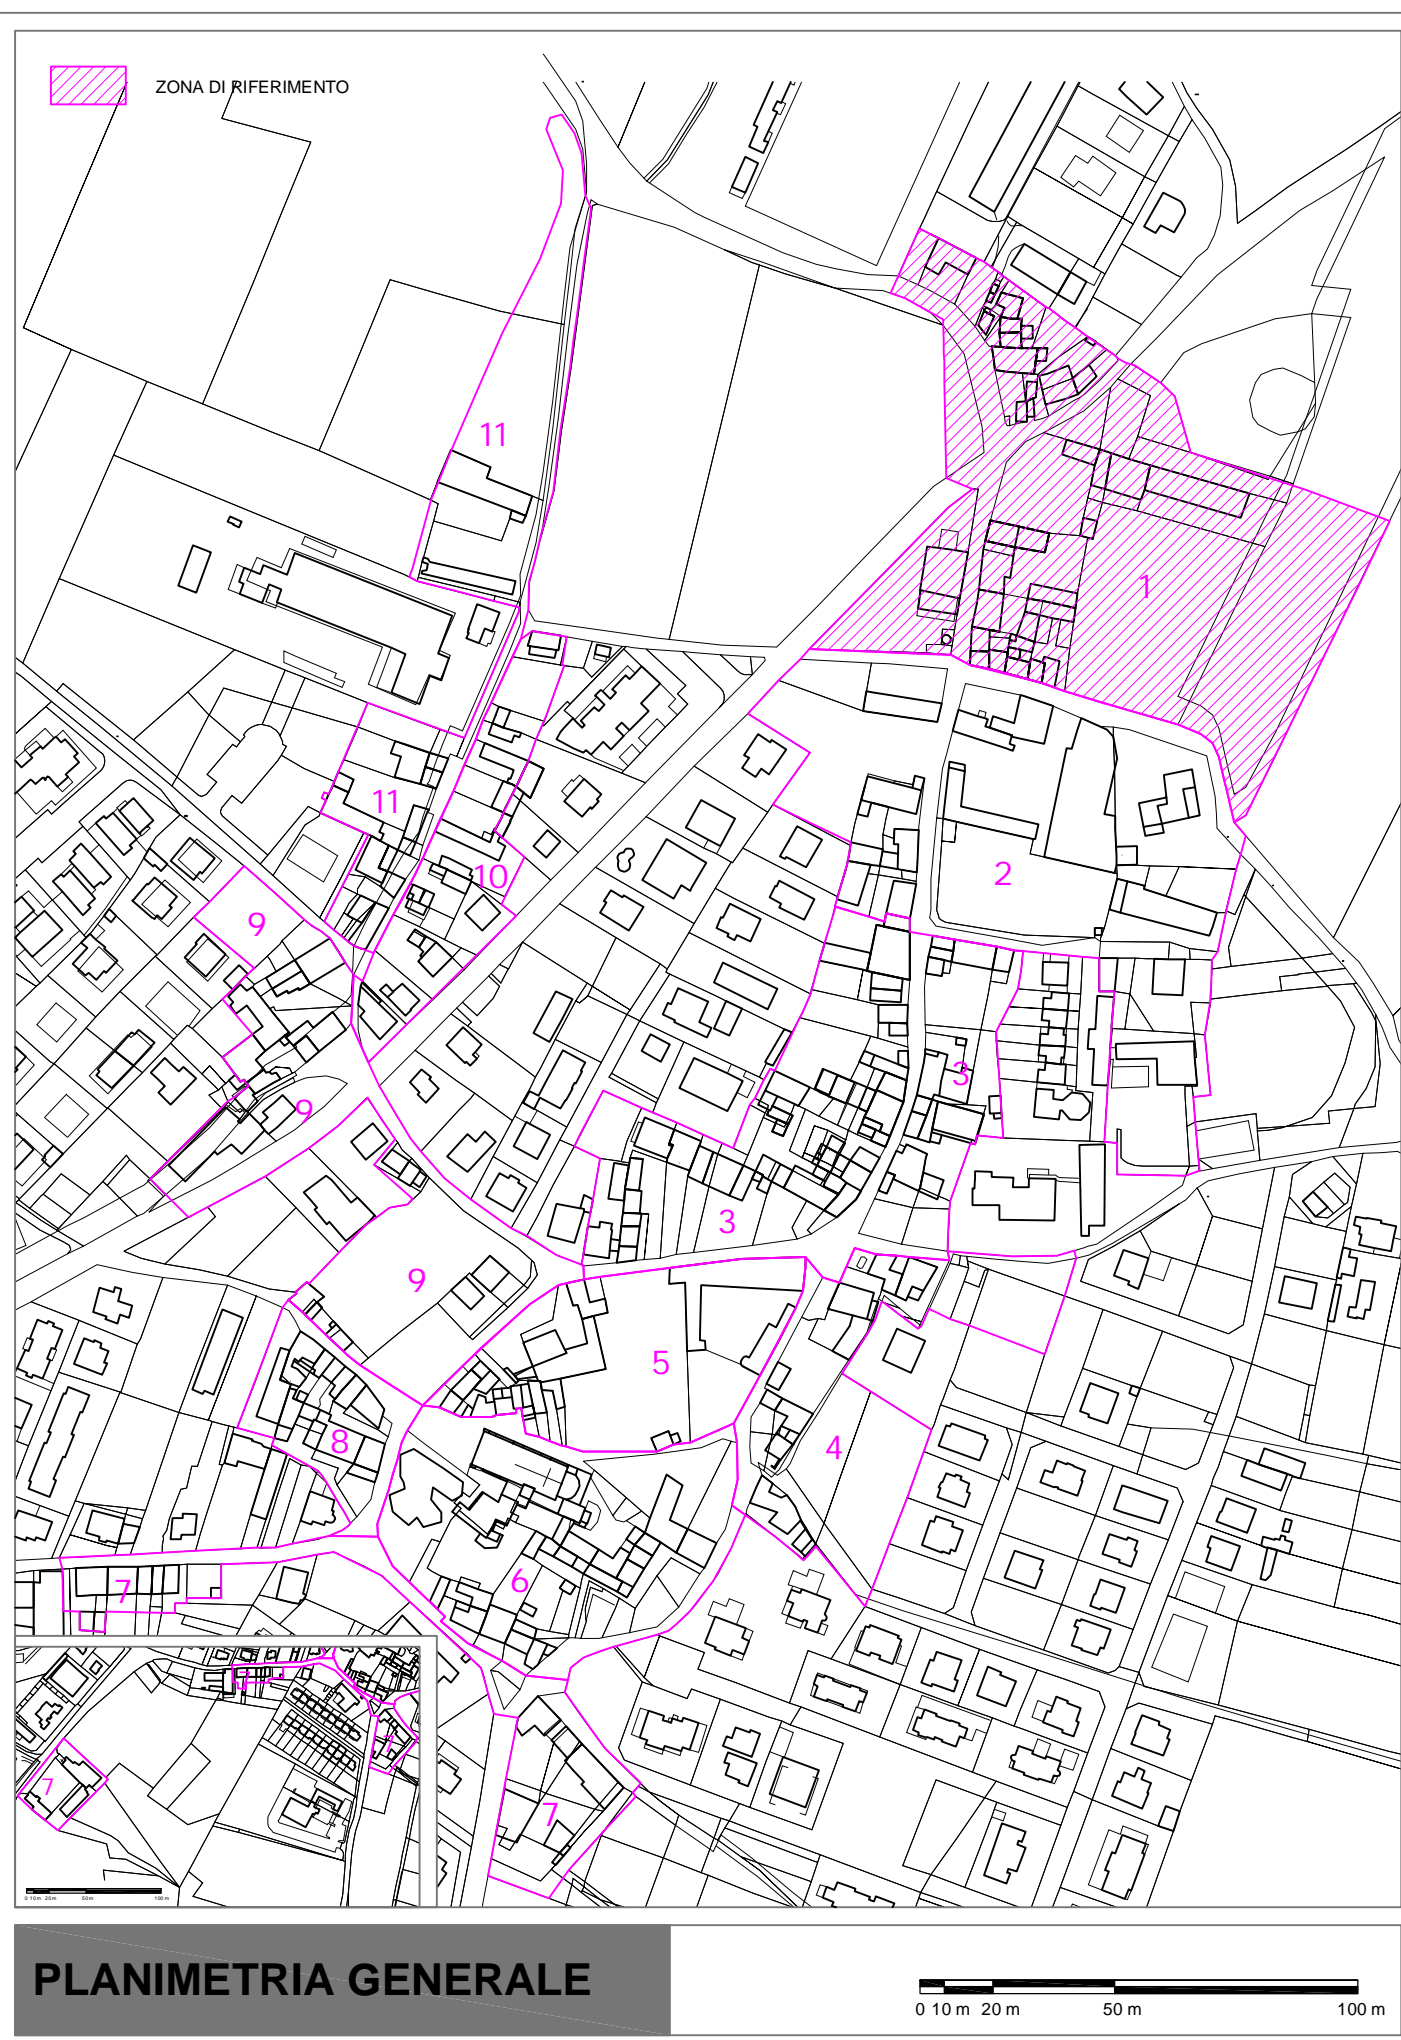

LEGENDA

- INDIVIDUAZIONE DELLA Z.T.O. A/1 DI RIFERIMENTO
- NUMERAZIONE DEGLI EDIFICI DI RIFERIMENTO ALLA SCHEDE
- COSTRUZIONI COSTITUENTI IL TESSUTO URBANO STORICO RILEVATE DA MAPPA CATASTRALE
- COSTRUZIONI COSTITUENTI IL TESSUTO URBANO STORICO RILEVATE SUI CAMPI
- ACCESSORI AGLI EDIFICI COSTITUENTI IL TESSUTO URBANO STORICO
- EDIFICIO FUORI ZONA
- P.U.A. OBBLIGO DI STRUMENTO URBANISTICO ATTUATIVO (P.U.A.)
- C.I.E. CREDITO EDILIZIO DA SODDISFARE ALL'INTERNO DELLE ZONE DI SVILUPPO RESIDENZIALE E INDIVIDUATE SUI PIANI RELATIVI AL TERRITORIO COMUNALE
- Ac. di Pr. OBBLIGO DI ACCORDO DI PROGRAMMA PUBBLICO-PRIVATO

CLASSIFICAZIONE DEGLI INTERVENTI

1	RESTAURO CONSERVATIVO E FILOLOGICO	4	COSTRUZIONE IN SOSTITUZIONE
2	RESTAURO PROSPETTIVO	5	DEMOLIZIONE SENZA RICOSTRUZIONE
3 a	RESTAURO PARZIALE	6	NUOVA COSTRUZIONE O AMPLIAMENTO
3 b	RISTRUTTURAZIONE GLOBALE	7	RICORDO AMBIENTALE

CLASSIFICAZIONE DEGLI INTERVENTI AMMESSI VISUALIZZATA SUI PROSPETTI O IN PLANIMETRIA

SEGRE DEL NUOVO INTERVENTO	NUMERO PIANI AMMESSI FUORI TERRA (in diversi dall'attuale)
AMBITO DI INTERESSE COMUNALE DI PROGETTO	ALLINEAMENTO IN ALTEZZA ALL'EDIFICIO ADIACENTE
P	ALTEZZA PRESCRITTA IN GRONDA
P.P.	MODIFICHE DI FACCIATA
P.P.T.	VERSO DELLE FACCE DI COPERTURA

