


**SANDRA' - ZONA A/6**  
**TAVOLA DEGLI INTERVENTI AMMESSI**



Sindaco: Ing. Maurizio Bernardi  
 Assessore all'Urbanistica: Arch. Fausto Scapini  
 Responsabile Area tecnica: Edilizia Privata ed Urbanistica: arch. Fiorella Carloni  
 Segretario Comunale: dott.ssa Daniela Stagnoli  
 Progettista: arch. Giorgio Forti

Giorgio Forti architetto  
 via Girolamo dai Libri n°28 - 37131 Verona  
 tel 045.521862 e-mail: architetto@giorgioforti.it

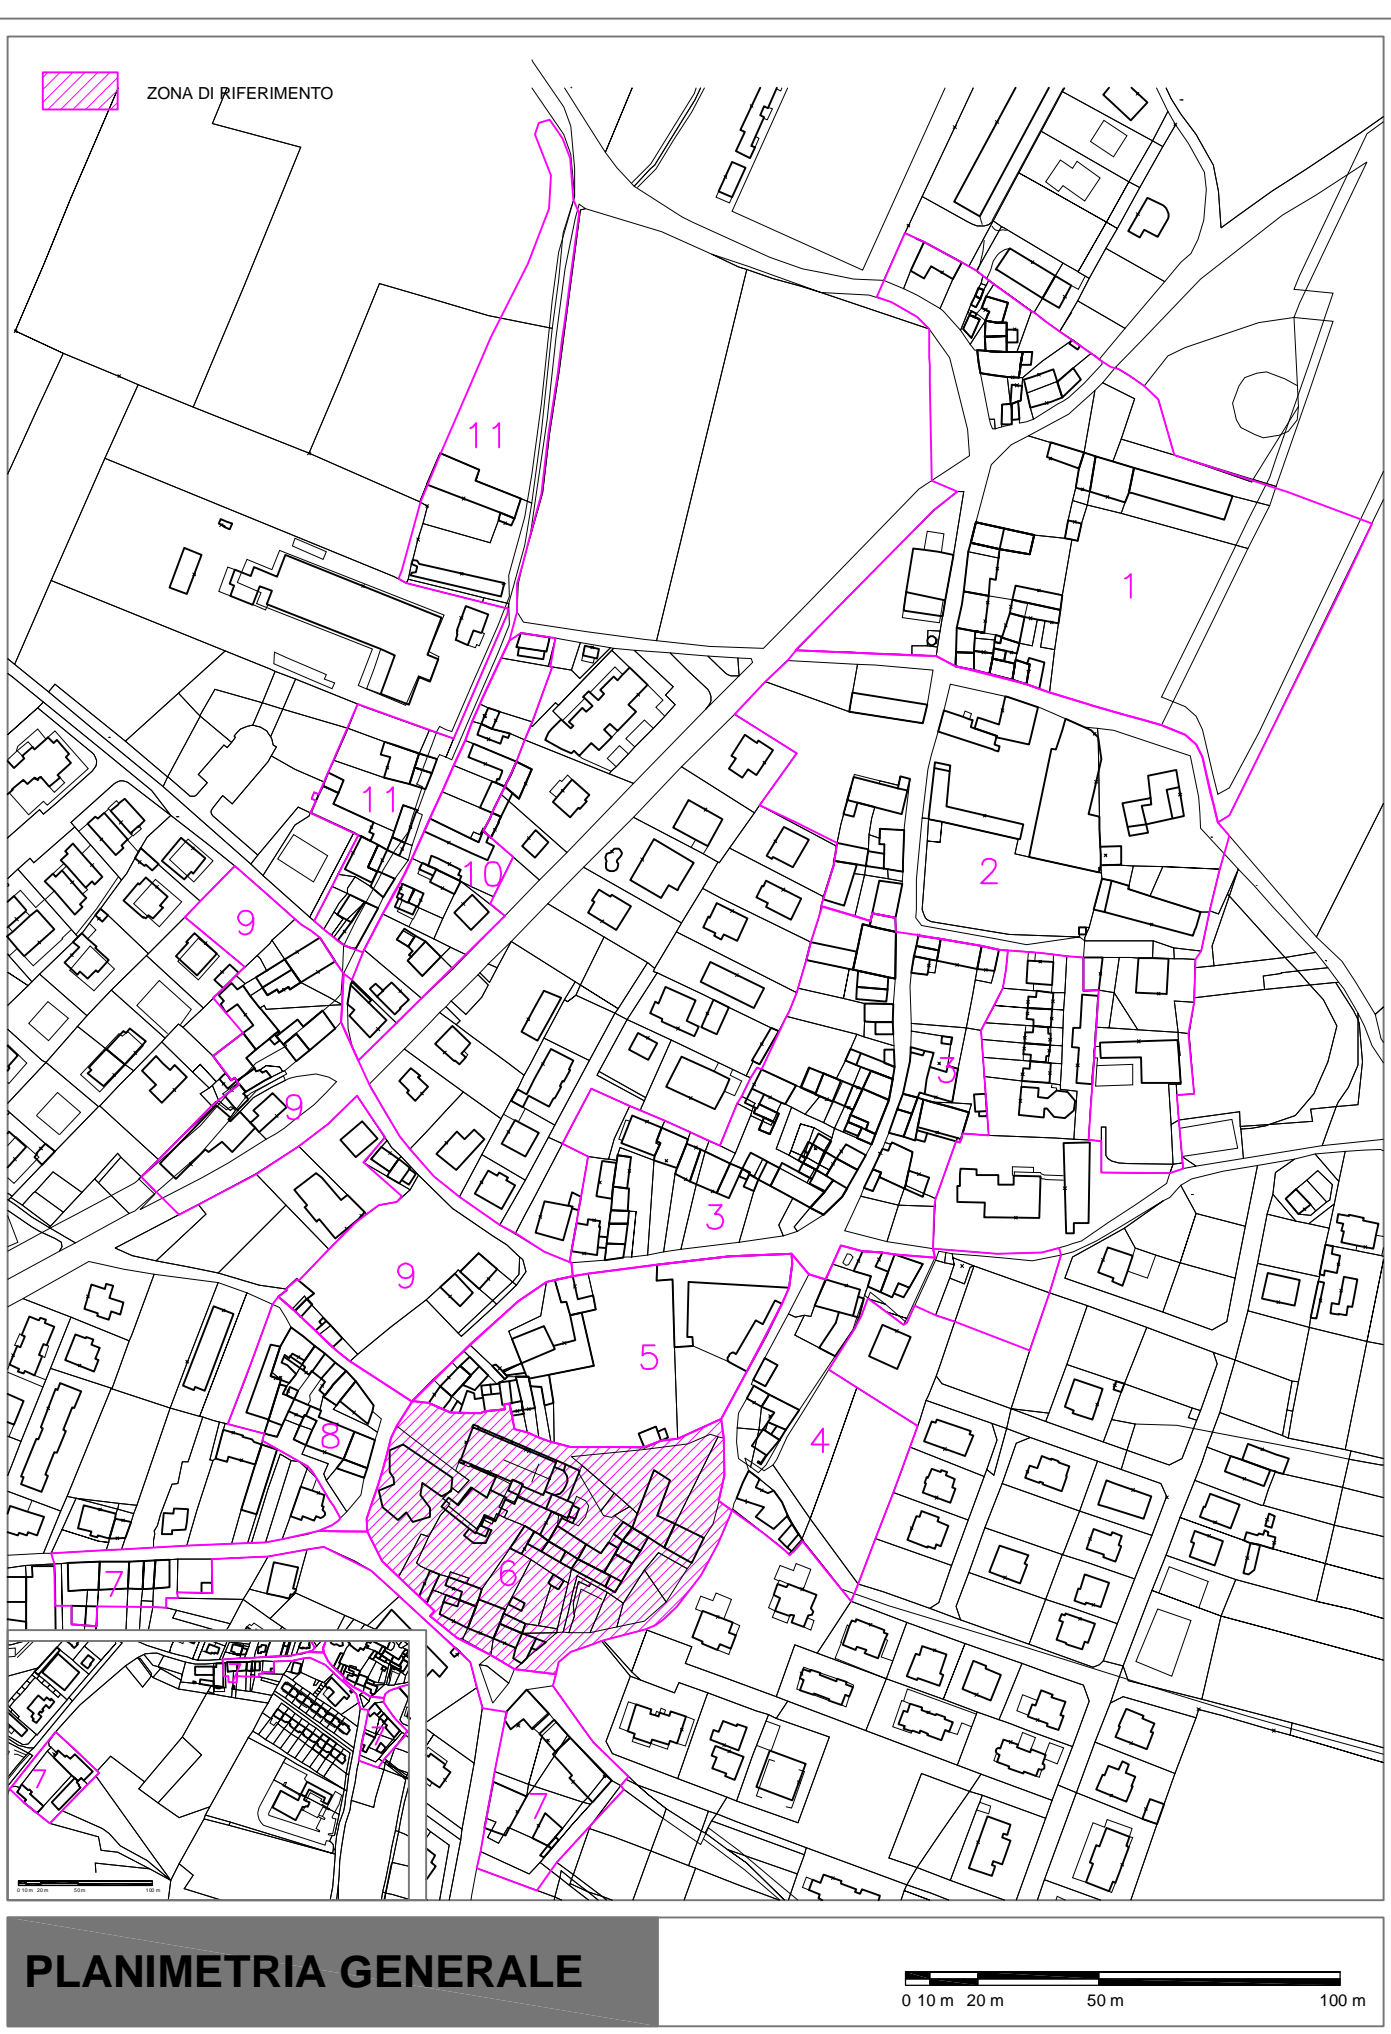

**LEGENDA**

- MOVILIZZAZIONE DELLA Z.T.O. A DI RIFERIMENTO
- NUMERAZIONE DEGLI EDIFICI DI RIFERIMENTO ALLA SCHEDE
- COSTRUZIONI COSTITUENTI IL TESSUTO URBANO STORICO RILEVATE DA MAPPA CATASTRALE
- COSTRUZIONI COSTITUENTI IL TESSUTO URBANO STORICO RILEVATE DAL CENSU
- ACCESSORI NEI EDIFICI COSTITUENTI IL TESSUTO URBANO STORICO
- EDIFICIO FUORI ZONA
- P.U.A. OBBLIGO DI STRUMENTO URBANISTICO ATTUALE (P.U.A.)
- C.E. CREDITO EDILIZIO DA SODDISFARE ALL'INTERNO DELLE OPERE DI SVILUPPO RESIDENZIALE PREDISPOSTE DAL PATI NELL'INTERNO TERRITORIO COMUNALE
- Ac. di Pt. OBBLIGO DI ACCORDO DI PROGRAMMA PUBBLICO PRIVATO

**CLASSIFICAZIONE DEGLI INTERVENTI**

1 RESTAURO CONSERVATIVO E FILOGENICO	4 COSTRUZIONE IN SOSTITUZIONE
2 RESTAURO PROSPETTIVO	5 DEMOLIZIONE SENZA RICOSTRUZIONE
3 a RESTAURO PARZIALE	6 NUOVA COSTRUZIONE O AMPLIAMENTO
3 b RISTRUTTURAZIONE GLOBALE	7 RIORDINO AMBIENTALE

**CLASSIFICAZIONE DEGLI INTERVENTI AMMESSI VISUALIZZATA SUI PROSPETTI O IN PLANIMETRIA**

SEGRE DEL NUOVO INTERVENTO	NUMERO PIANI AMMESSI FUORI TERRA (in elenco dell'attestato)
AMBITO DI INTERESSE COMUNALE DI PROGETTO	ALLINEAMENTO IN ALTEZZA ALL'EDIFICIO ADIACENTE
P PARCHEGGIO DI INTERESSE COMUNALE DI PROGETTO	ALTEZZA PRESCRITTA IN ORDINA
P.P. PARCHEGGIO PERTINENZIALE INTERVANTI	mf MODIFICHE DI FACCIATA
P.P.T. PARCHEGGIO PERTINENZIALE IN TESTATA	VERSO DELLE FACCE DI COPERTURA

