
**COMUNE DI CASTELNUOVO DEL GARDA**  
 Provincia di Verona  
 Regione Veneto

**Piano degli Interventi dei Centri Storici**


Scala: 1:333  
 Elaborato: Centro storico: Zona: Tavola di Zona: Tavola progressiva: **1 10 01 028**

**SANDRA' - ZONA A/10**  
**TAVOLA DEGLI INTERVENTI AMMESSI**

Sindaco: Ing. Maurizio Bernardi  
 Assessore all'Urbanistica: Avv. Fausto Scapini  
 Responsabile Area tecnica Edilizia Privata ed Urbanistica: arch. Fiorella Carpi

Segretario Comunale: dott.ssa Daniela Stagnoli  
 Progettista: arch. Giorgio Forti

Giorgio Forti architetto  
 via Corrado del Lupo n°28 - 37131 Verona  
 tel 045 521852 e-mail architetto@giorgioforti191.it

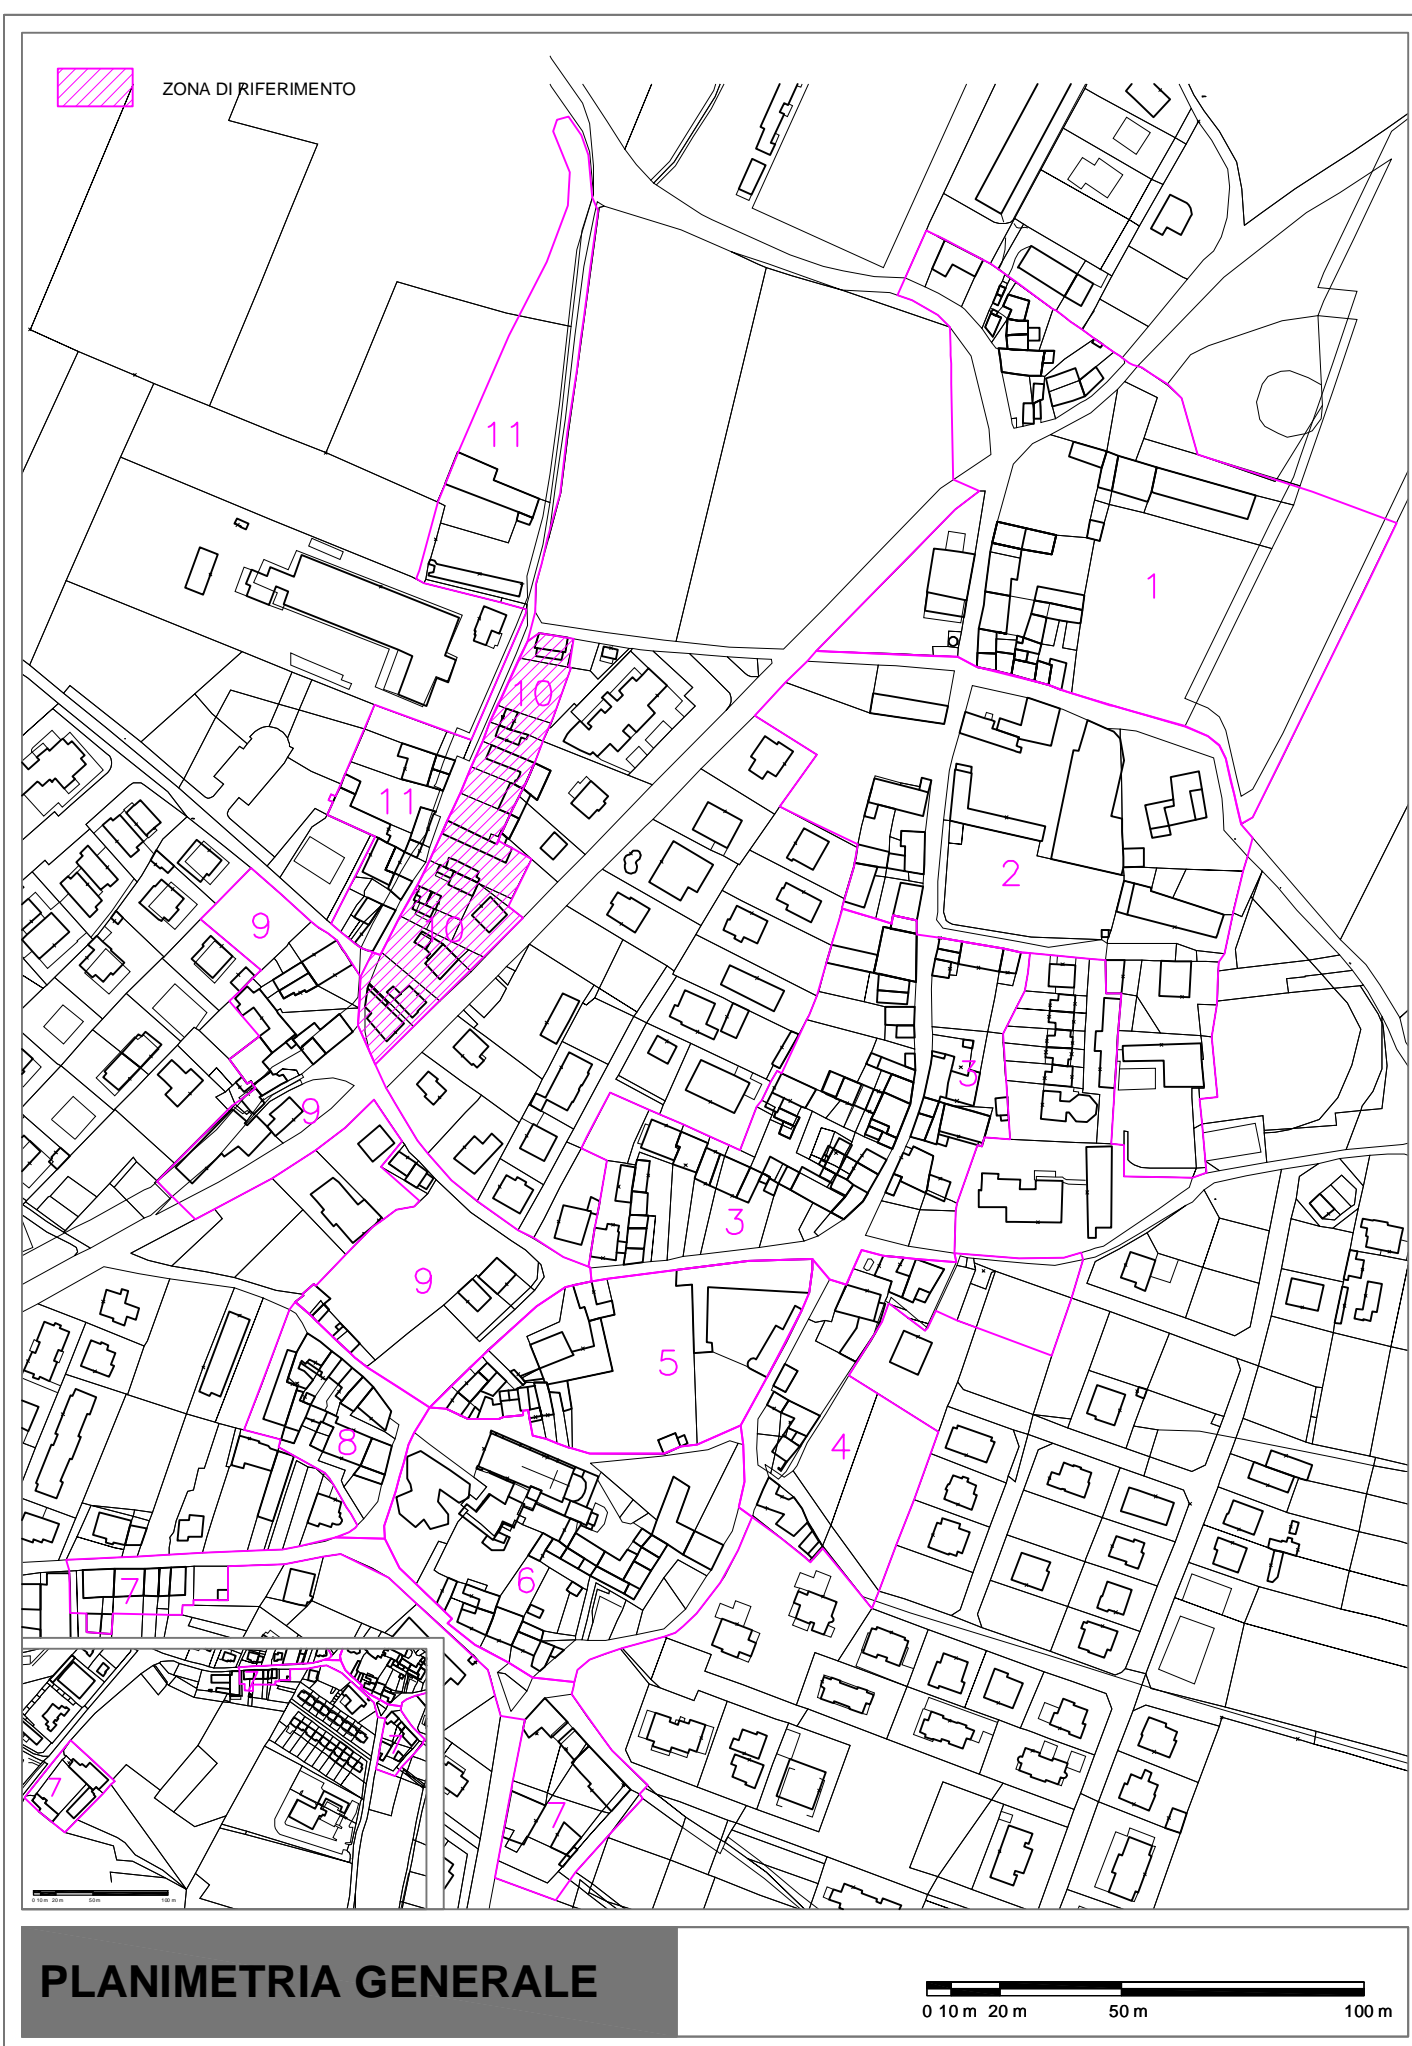

**LEGENDA**

INDIVIDUAZIONE DELLA Z.T.O. O DI RIFERIMENTO	P.U.A. OBBLIGO DI STRUMENTO URBANISTICO ATTUATIVO (P.U.A.)
N. NUMERAZIONE DEGLI EDIFICI DI RIFERIMENTO ALLA SCHEDE	C.E. CREDITO EDILIZIO DA SCOSCIARE ALL'INTERNO DELLE ZONE DI SVILUPPO RESIDENZIALE INDIVIDUATE DAL P.A.T. NELL'INTERNO TERRITORIO COMUNALE
COSTRUZIONI COSTITUENTI IL TESSUTO URBANO STORICO RILEVATE DA MAPPA CATASTALE	Ac. di Pr. OBBLIGO DI ACCORDO DI PROGRAMMA PUBBLICO PRIVATO
COSTRUZIONI COSTITUENTI IL TESSUTO URBANO STORICO RILEVATE SUL CAMPO	
ACCESSORI AGLI EDIFICI COSTITUENTI IL TESSUTO URBANO STORICO	
EDIFICI FUORI ZONA	

**CLASSIFICAZIONE DEGLI INTERVENTI**

1 RESTAURO CONSERVATIVO E FIDELICOLOGICO	4 COSTRUZIONE IN SOSTITUZIONE
2 RESTAURO PROPOSITIVO	5 DEMOLIZIONE SENZA RICOSTRUZIONE
3 a RESTAURO PARZIALE	6 NUOVA COSTRUZIONE O AMPLIAMENTO
3 b RISTRUTTURAZIONE GLOBALE	7 RITORNO AMBIENTALE

**CLASSIFICAZIONE DEGLI INTERVENTI AMMESSI VISUALIZZATA SUI PROSPETTI O IN PLANIMETRIA**

SEDIME DEL NUOVO INTERVENTO	NUMERO PIANI AMMESSI FUORI TERRA (in quanto definiti)
AMBITO DI INTERESSE COMUNALE DI PROGETTO	ALLINEAMENTO IN ALTEZZA ALL'EDIFICIO ADIACENTE
PARCHEGGI DI INTERESSE COMUNALE DI PROGETTO	ALTEZZA PRESCRITTA IN GRONDA
PARCHEGGI PERTINENZIALI INTERRATI	MODIFICHE DI FACCIATA
PARCHEGGI PERTINENZIALI IN TETTOIA	VERSO DELLE FACCE DI COPERTURA

