


**SANDRA' - ZONA A/11**  
**TAVOLA DEGLI INTERVENTI AMMESSI**

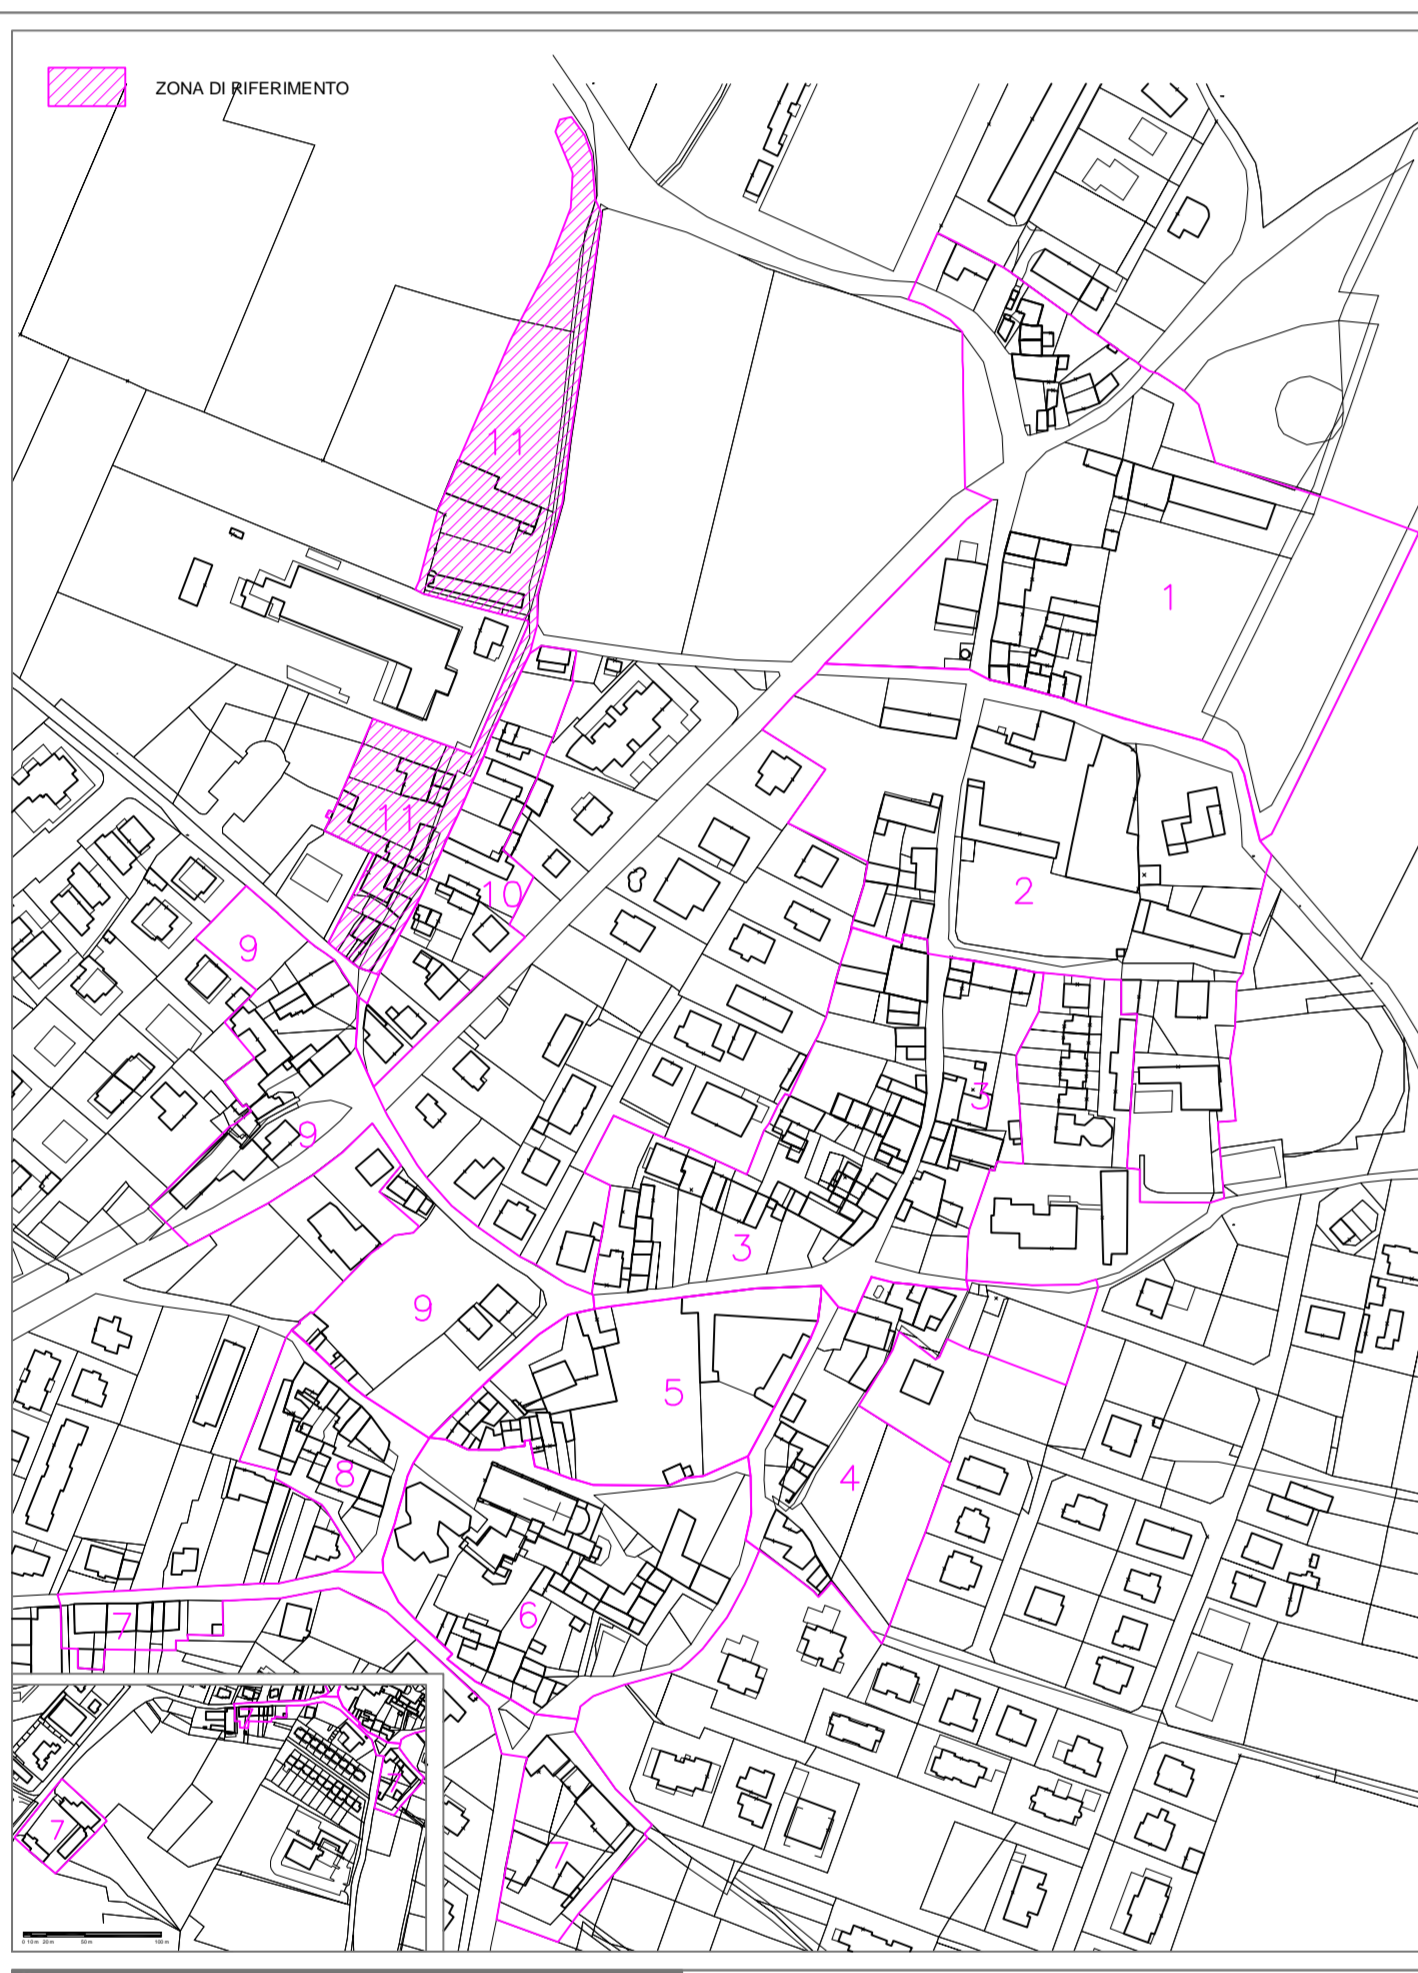

Sindaco: Leo Marzilio Bernardi  
 Assessore all'Urbanistica: Arv. Fausto Scapini  
 Responsabile Area tecnica: Edilizia Privata ed Urbanistica arch. Fiorella Cantoni  
 Segretario Comunale: dott.ssa Daniela Magnani  
 Progettista: arch. Giorgio Forti  
 Giorgio Forti architetto  
 via Cavour 101, 37131 Verona  
 tel. 045 521852 e-mail: architetto@geforti.it



**PLANIMETRIA GENERALE**  
 0 10m 20m 30m

**LEGENDA**

INDIVIDUAZIONE DELLA ZONA DI INTERESSE	P.L.A. OBBLIGO DI STRUMENTO URBANISTICO ATTUATO (P.L.A.)
INDIVIDUAZIONE DEGLI EDIFICI INFERIMENTI ALLA SCHEDA	C.R.E. CREDITO SCELTO DA SODDISFARE ALL'INTERNO DELLE ZONE DI SVILUPPO RESIDENZIALE INDIVIDUATE DAL P.T. (P.L.A. INTERESSE COMUNALE)
COSTRUZIONI COSTITUENTI IL TESSUTO URBANO STORICO PALERATE DA MAPPA CATASTALE	Ac. di Pr. OBBLIGO DI ACCORDO DI PROGRAMMA PUBBLICO-PRIVATO
COSTRUZIONI COSTITUENTI IL TESSUTO URBANO STORICO PALERATE SUL CAMPO	
ACCESSORI NEI PERIMETRI COSTITUENTI IL TESSUTO URBANO STORICO	
EDIFICIO FUORI ZONA	

**CLASSIFICAZIONE DEGLI INTERVENTI**

1 RESTAURO CONSERVATIVO E PALEOLOGICO	4 COSTRUZIONE IN SOSTITUZIONE
2 RESTAURO PROSPETTIVO	5 RIMOZIONE SENZA RECONSTRUZIONE
3a RESTAURO PARZIALE	6 NUOVA COSTRUZIONE O APLAMAMENTO
3b RISTRUTTURAZIONE GLOBALE	7 ROSENO AMBIENTALE

**CLASSIFICAZIONE DEGLI INTERVENTI AMMESSI VISUALIZZATA SUI PROSPETTI O IN PLANIMETRIA**

SEGNO DEL NUOVO INTERVENTO	NUMERO PIANI AMMESSI FUORI TERRA (per edifici adibiti)
AMBITO DI INTERESSE COMUNALE DI PROGETTO	ALLINEAMENTO IN ALTEZZA ALL'EDIFICIO ADIACENTE
PARCHEGGIO DI INTERESSE COMUNALE DI PROGETTO	ALTEZZA PRESCRITTA IN GIGNOLA
PARCHEGGIO PERTINENZIALE/INTERESSI	MODIFICHE DI FACCIATA
PARCHEGGIO PERTINENZIALE/IN TETTOIA	VERSO DELLE FALDE DI COPERTURA

