

LIMITI DI IMMISSIONE PER INFRASTRUTTURE FERROVIARIE ESISTENTI
D.PR. n 459/1998

	Ampiezza m	Altri ricettori		Scuole*, ospedali, case di cura e di riposo	
		Diurno dB(A)	Notturmo dB(A)	Diurno dB(A)	Notturmo dB(A)
Ferrovia	100	70	60	50	40
Fascia A	150	65	55	50	40
Fascia B					

*per le scuole vale solo il limite diurno.

LIMITI DI IMMISSIONE PER STRADE ESISTENTI E ASSIMILABILI
TABELLA 2 D.PR. n 142/2004

	Ampiezza m	Altri ricettori		Scuole*, ospedali, case di cura e di riposo	
		Diurno dB(A)	Notturmo dB(A)	Diurno dB(A)	Notturmo dB(A)
A Autostrada	100	70	60	50	40
Fascia A	150	65	55	50	40
Fascia B					
B Extraurbana princ.	100	70	60	50	40
Fascia A	50	65	55	50	40
Fascia B					
C Extraurbana sec. Tipo Ca	100	70	60	50	40
Fascia A	150	65	55	50	40
Fascia B					
C Extraurbana sec. Tipo Cb	100	70	60	50	40
Fascia A	50	65	55	50	40
Fascia B					
D Urbana scorcimonto Tipo Da	100	65	55	50	40
Fascia A					
Fascia B					
E Urbana di quartiere	30	Valori di immissione della Tabella C D.P.C.M. 14/11/1997 applicati in conformità alla zonizzazione acustica delle aree urbane ed extraurbane riportata in TAVV. 1.1 - 1.2 - 1.3			
Fascia A					
Fascia B	30				

*per le scuole vale solo il limite diurno.

LIMITI DI IMMISSIONE PER STRADE DI NUOVA REALIZZAZIONE
TABELLA 1 D.PR. n 142/2004

	Ampiezza m	Altri ricettori		Scuole*, ospedali, case di cura e di riposo	
		Diurno dB(A)	Notturmo dB(A)	Diurno dB(A)	Notturmo dB(A)
E Urbana di quartiere	30	Valori di immissione della Tabella C D.P.C.M. 14/11/1997 applicati in conformità alla zonizzazione acustica delle aree urbane ed extraurbane riportata in TAVV. 1.1 - 1.2 - 1.3			
Fascia A					
C Extraurbana sec. Tipo C1	250	65	55	50	40
Fascia A					
Fascia B					

SCUOLE CASE DI CURA E DI RIPOSO


Provincia di Verona
COMUNE DI
CASTELNUOVO DEL GARDA

PIANO COMUNALE DI
CLASSIFICAZIONE ACUSTICA

Elaborato
Fasce di pertinenza acustica delle infrastrutture
di trasporto

01	23/03/2013		GS	GS	
00	28/06/2007	-	EGR	PM	NB
revisione	data	descrizione	elaborato	progettato	verificato
scala	1:5000	n° elaborato	2.3	nome file	POCA_Castelnuovo-del-Garda_2013.dwg

Progettisti

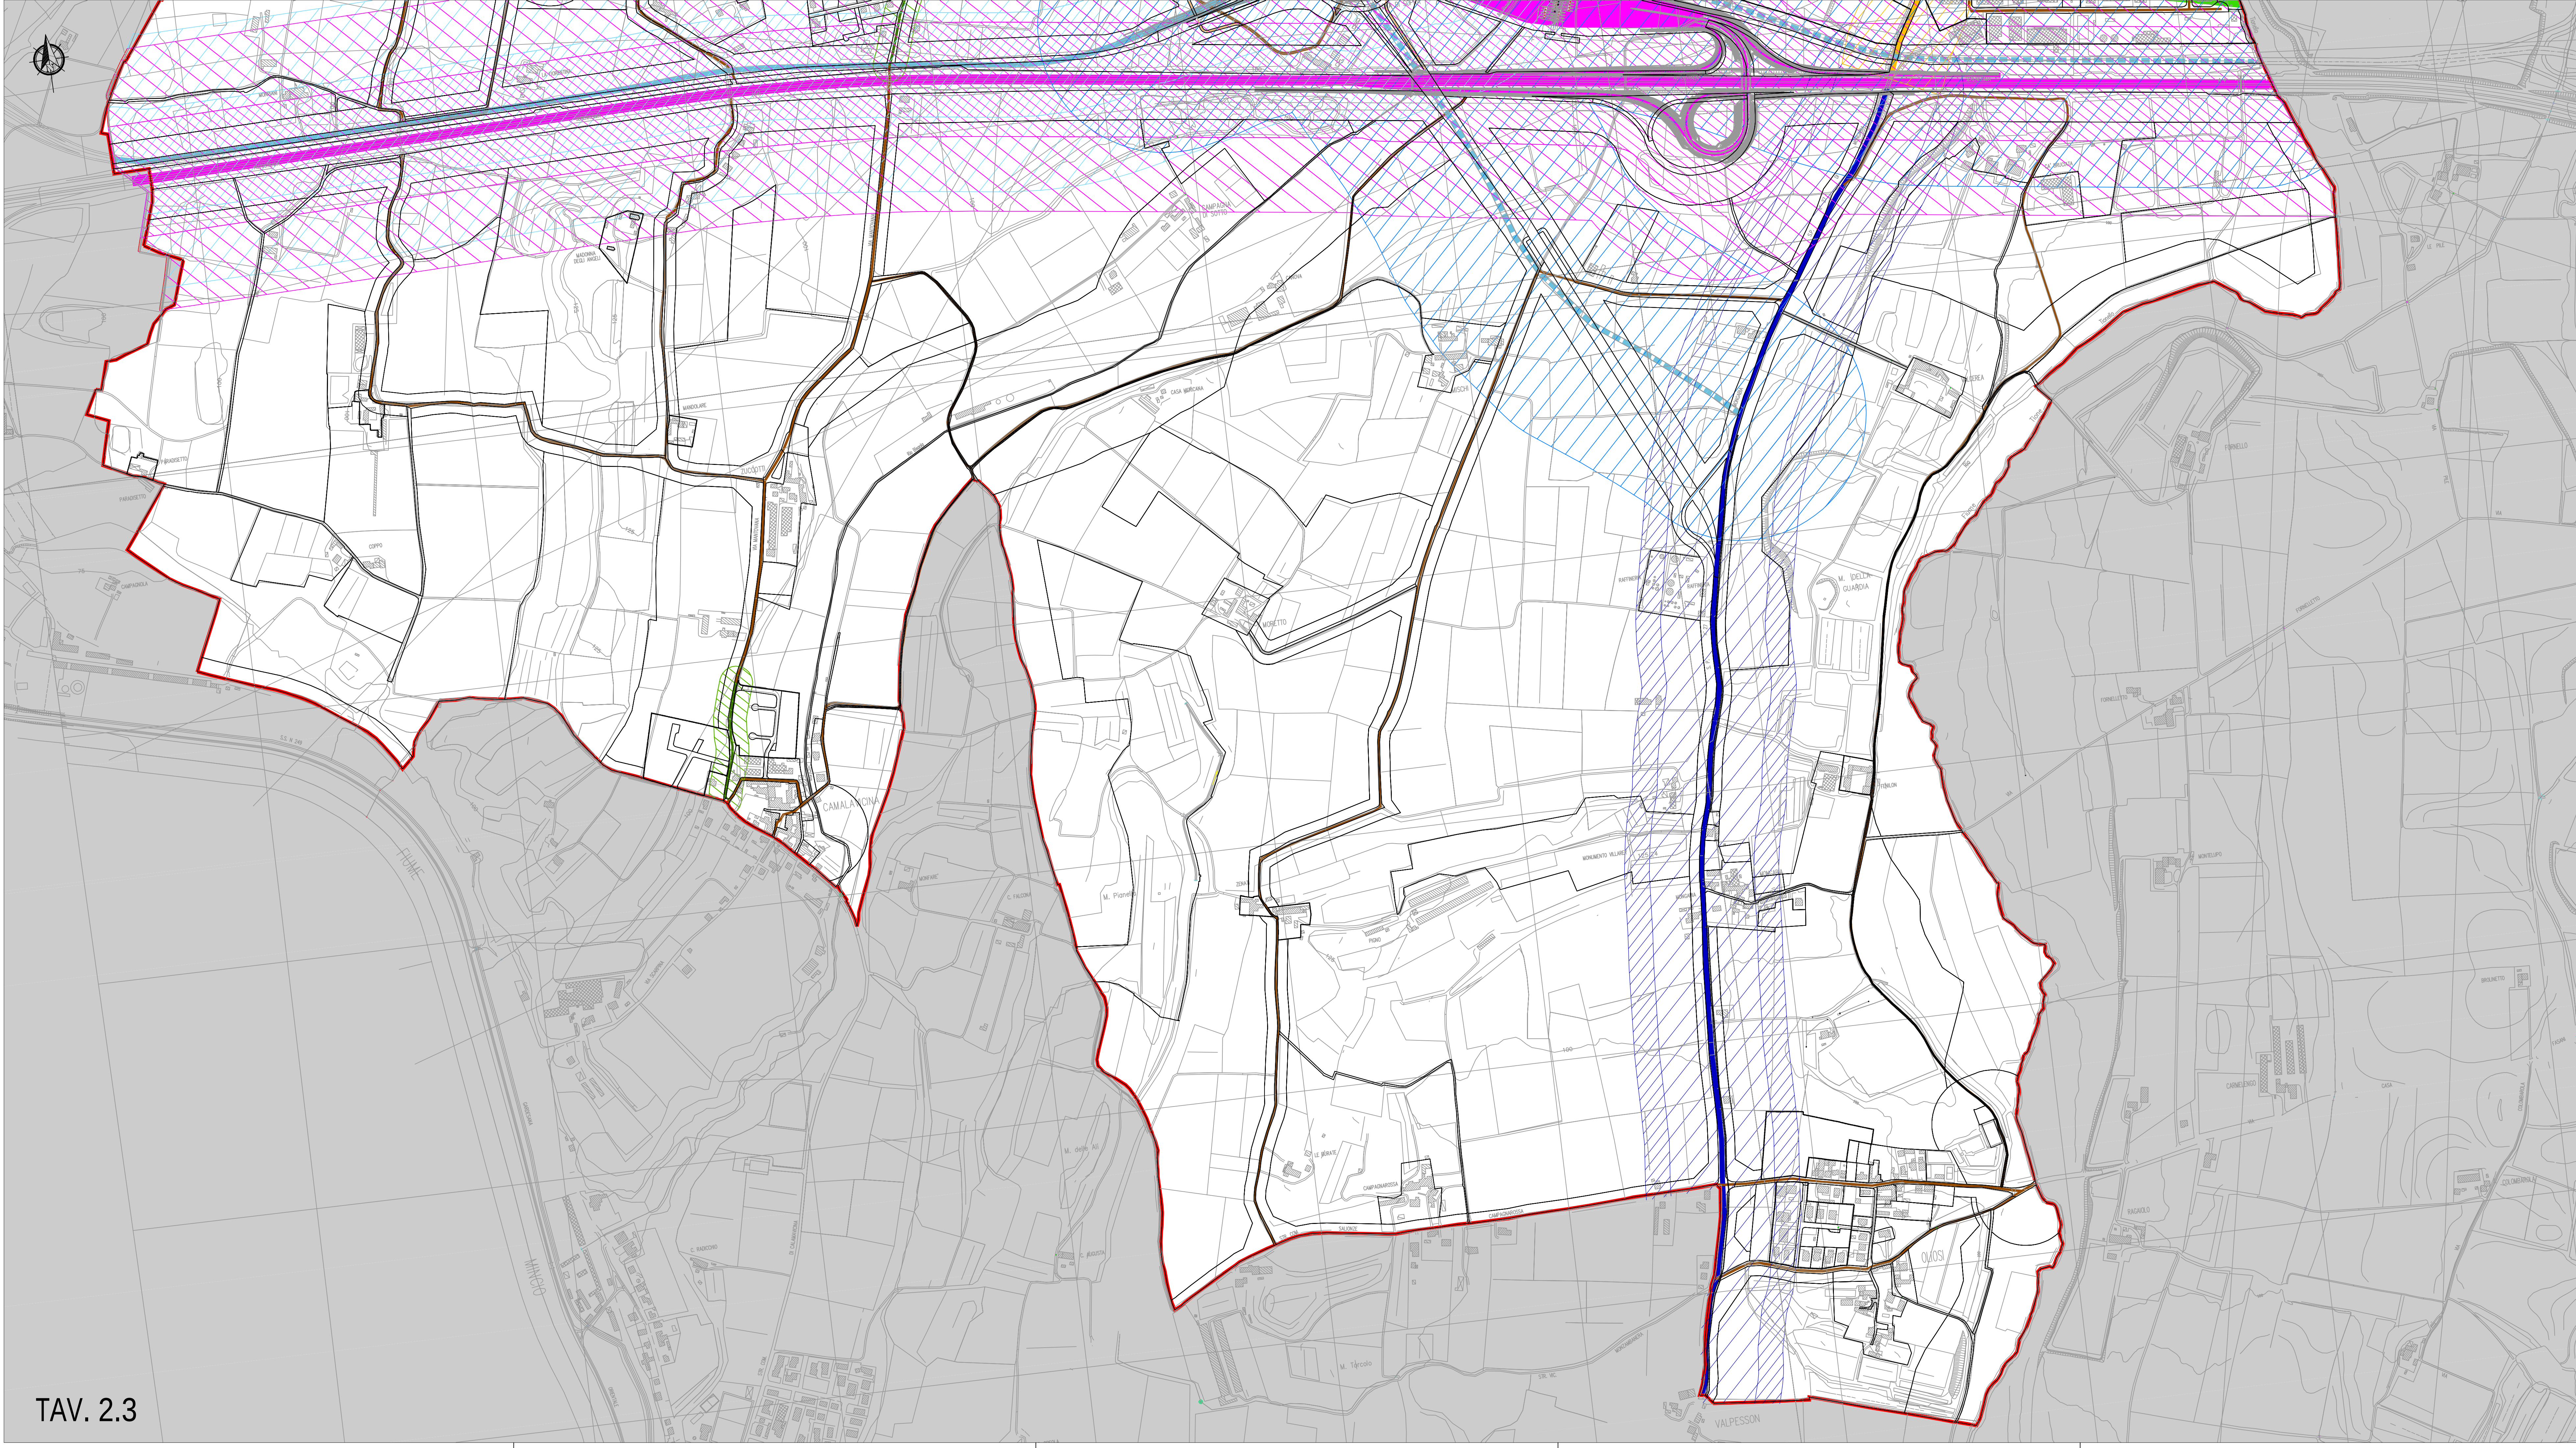

TAV. 2.3