RIFACIMENTO LINEE ELETTRICHE					
LINEE INTERRATE DA SOSTITUIRE - UTILIZZO DEI CAVIDOTTI ESISTENTI					
LOCALITA'	VIA/PIAZZA	TRATTO PUNTI LUCE ESISTENTI INTERESSATI	TIPOLOGIA CAVO	FORMAZIONE CAVO(mm)	LUNGHEZZA (m)
-	-	-	-	-	-
SANDRA'	SILANETTO	337-338-339-340-341-342-344-345-346-2436-Q.04	FG16OR16-0,6/1KV	3G16/5G16	250

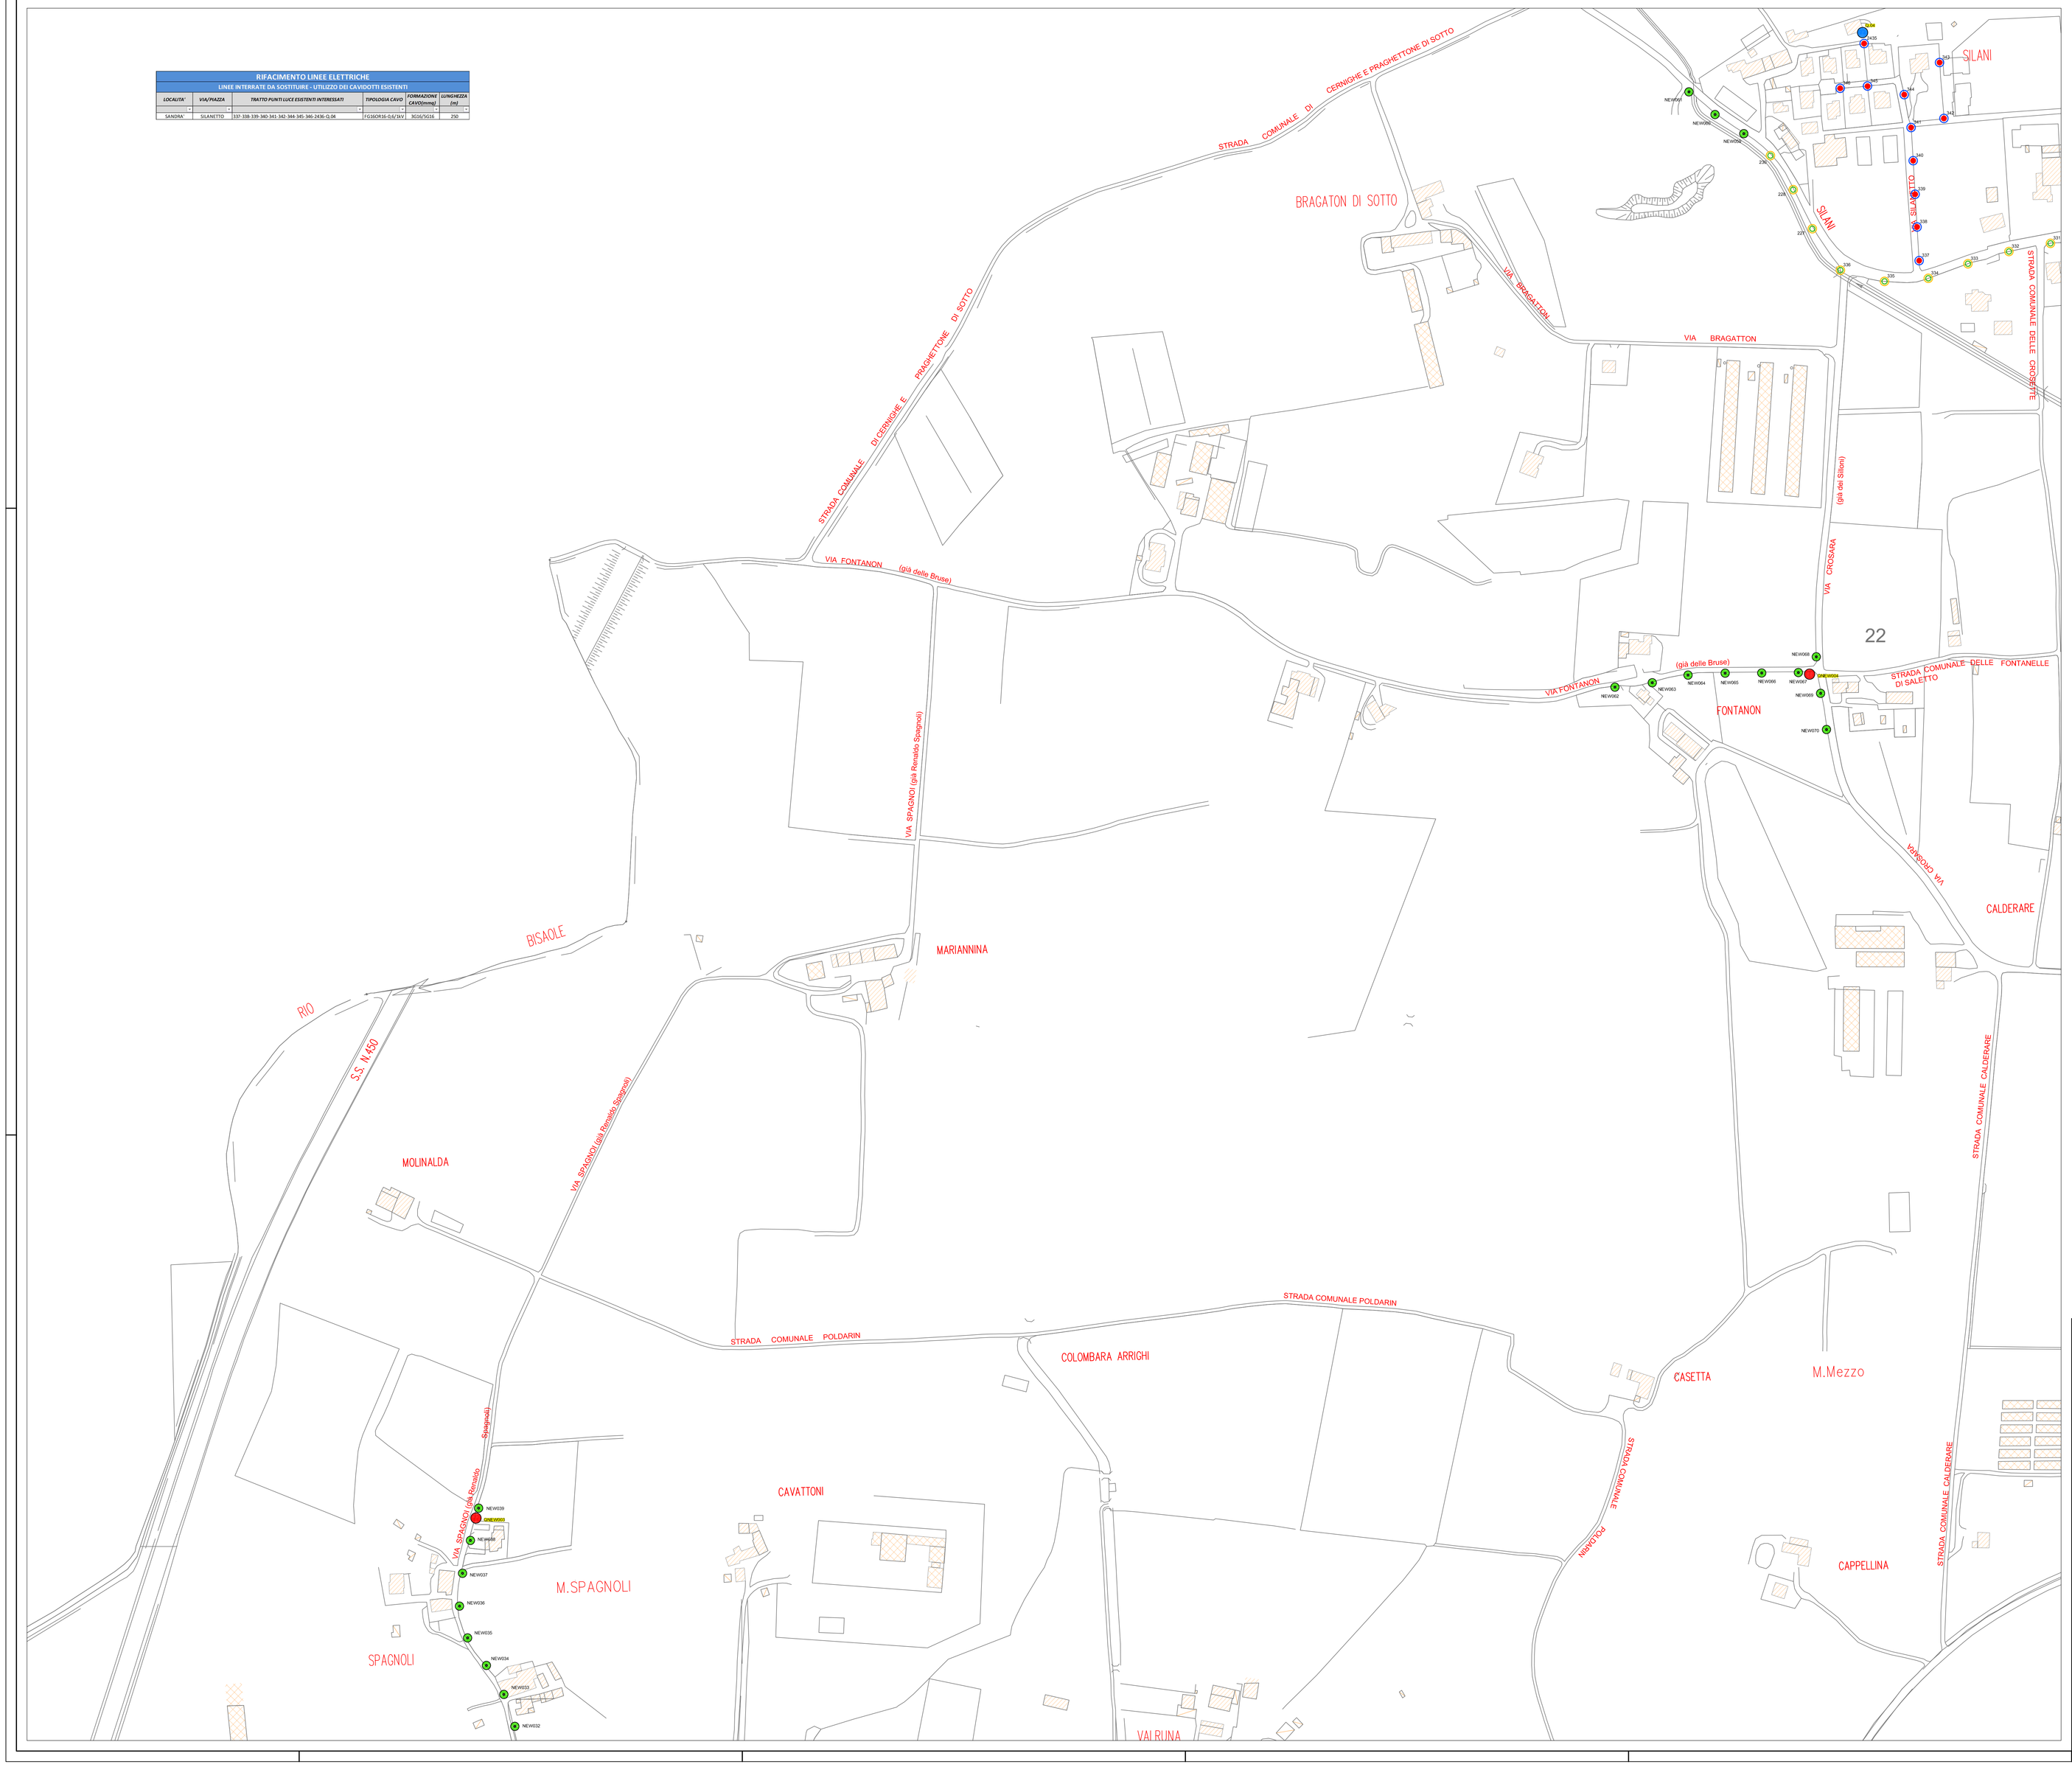

LEGENDA PUNTI LUCE DA SOSTITUIRE :

- PUNTO LUCE STRADALE CONFORME
- PUNTO LUCE STRADALE NON CONFORME
- PUNTO LUCE RESIDENZIALE CONFORME
- PUNTO LUCE RESIDENZIALE NON CONFORME
- PUNTO LUCE PEDONALE CONFORME
- PUNTO LUCE PEDONALE NON CONFORME
- PUNTO LUCE FARO CONFORME
- PUNTO LUCE FARO NON CONFORME
- ORIENTAMENTO NON COMPATIBILE CON LA LEGGE REGIONALE 17/2009
- CARTELLONISTICA STRADALE ILLUMINATA
- LAMPADA SAP (SODIO ALTA PRESSIONE)
- LAMPADA JM (IODURI METALLICI)
- LAMPADA HG (VAPORI DI MERCORIO)
- LAMPADA LED
- LAMPADA FLC (FLUORESCENTE)
- LAMPADA ALO (ALOGENA)
- LAMPADA SOX (SODIO BASSA PRESSIONE)
- LAMPADA SLE (FLUORESCENTE)
- LAMPADA ML (MISCELATA)
- QUADRO ELETTRICO ESISTENTE DA RIFARE O ADEGUARE

Q...

OPERE DI MIGLIORIA:

- NUOVO PUNTO LUCE(ESTENSIONE IMPIANTI)

NEW...

- NUOVO QUADRO ELETTRICO

QNEW...

- PUNTO LUCE PREVISTO IN PROGETTI DI NUOVE LOTTIZZAZIONI, REALIZZAZIONE FUTURA

FUT...

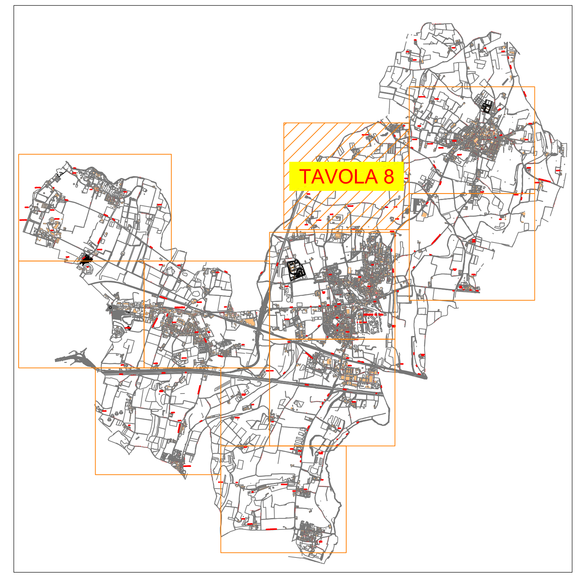

Comune di Valeggio sul Mincio · Comune di Sona · Comune di Bardolino · Comune di Pozzolengo Veronese · Comune di Castelnuovo del Garda · Comune di Sommacampagna · Comune di San Pietro in Cariano

Centrale Unica di Commitenza CUSTOZA GARDA TIONE
ufficio presso il comune di Castelnuovo del Garda

COMUNE DI CASTELNUOVO DEL GARDA (VR)
Piazza degli Alpini , n°4 - 37014 Castelnuovo del Garda (VR)
tel. 045 6459920 - fax 045 6459921 - P.E.C. castelnuovodg@legalmail.it

INTERVENTI DI RIQUALIFICAZIONE ENERGETICA DEGLI IMPIANTI DI ILLUMINAZIONE PUBBLICA

- STUDIO DI FATTIBILITÀ' TECNICO ECONOMICA -

Titolo elaborato: Planimetria con ubicazione degli interventi di riqualificazione - Tavola 8 di 10

Il Responsabile del Procedimento
Area Ufficio LLPP: ***Arch. Ennio Residori***

Progetto
in.tec s.r.l.
TECNOLOGIE INTEGRATE
Via Carducci, 18/A – 37059 Campagnola di Zevio (VR)
Per. Ind. Stefano Maggiotto

STEFANO MAGGIOTTO
PER. IND. STEFANO MAGGIOTTO
N° 858

508-DPE208-0
REVISIONE 0
OTTOBRE 2018
SCALA: 1-2.000