



INDAGINI DI TRAFFICO PER LA VIABILITA' DI CASTELNUOVO DEL GARDA


FLUSSOGRAMMA DELLO STATO DI PROGETTO
ORA DI PUNTA 17,00 - 18,00 - ANNO 2006

Stesura: Febbraio 2007

PROGETTO: ARCH. URB. TULLO GALLETTI

IL SINDACO	IL SEGRETARIO	IL RESPONSABILE AREA TECNICA
IL PROGETTISTA ARCH. TULLO GALLETTI	MODELLISTICA E SIMULAZIONI ING. TOMMASO ALDIGHIERI ING. GUIDO ROSSI	N° Tavola: Tav_08_13 Nome File: Tav_08_13.pdf Scala:

Arch. Urb. Tullio Galletti Via Camuzani 1 37138 VERONA - tel 045 810 1044 - fax 045 810 2502 - email: t.galletti@studogalletti.com

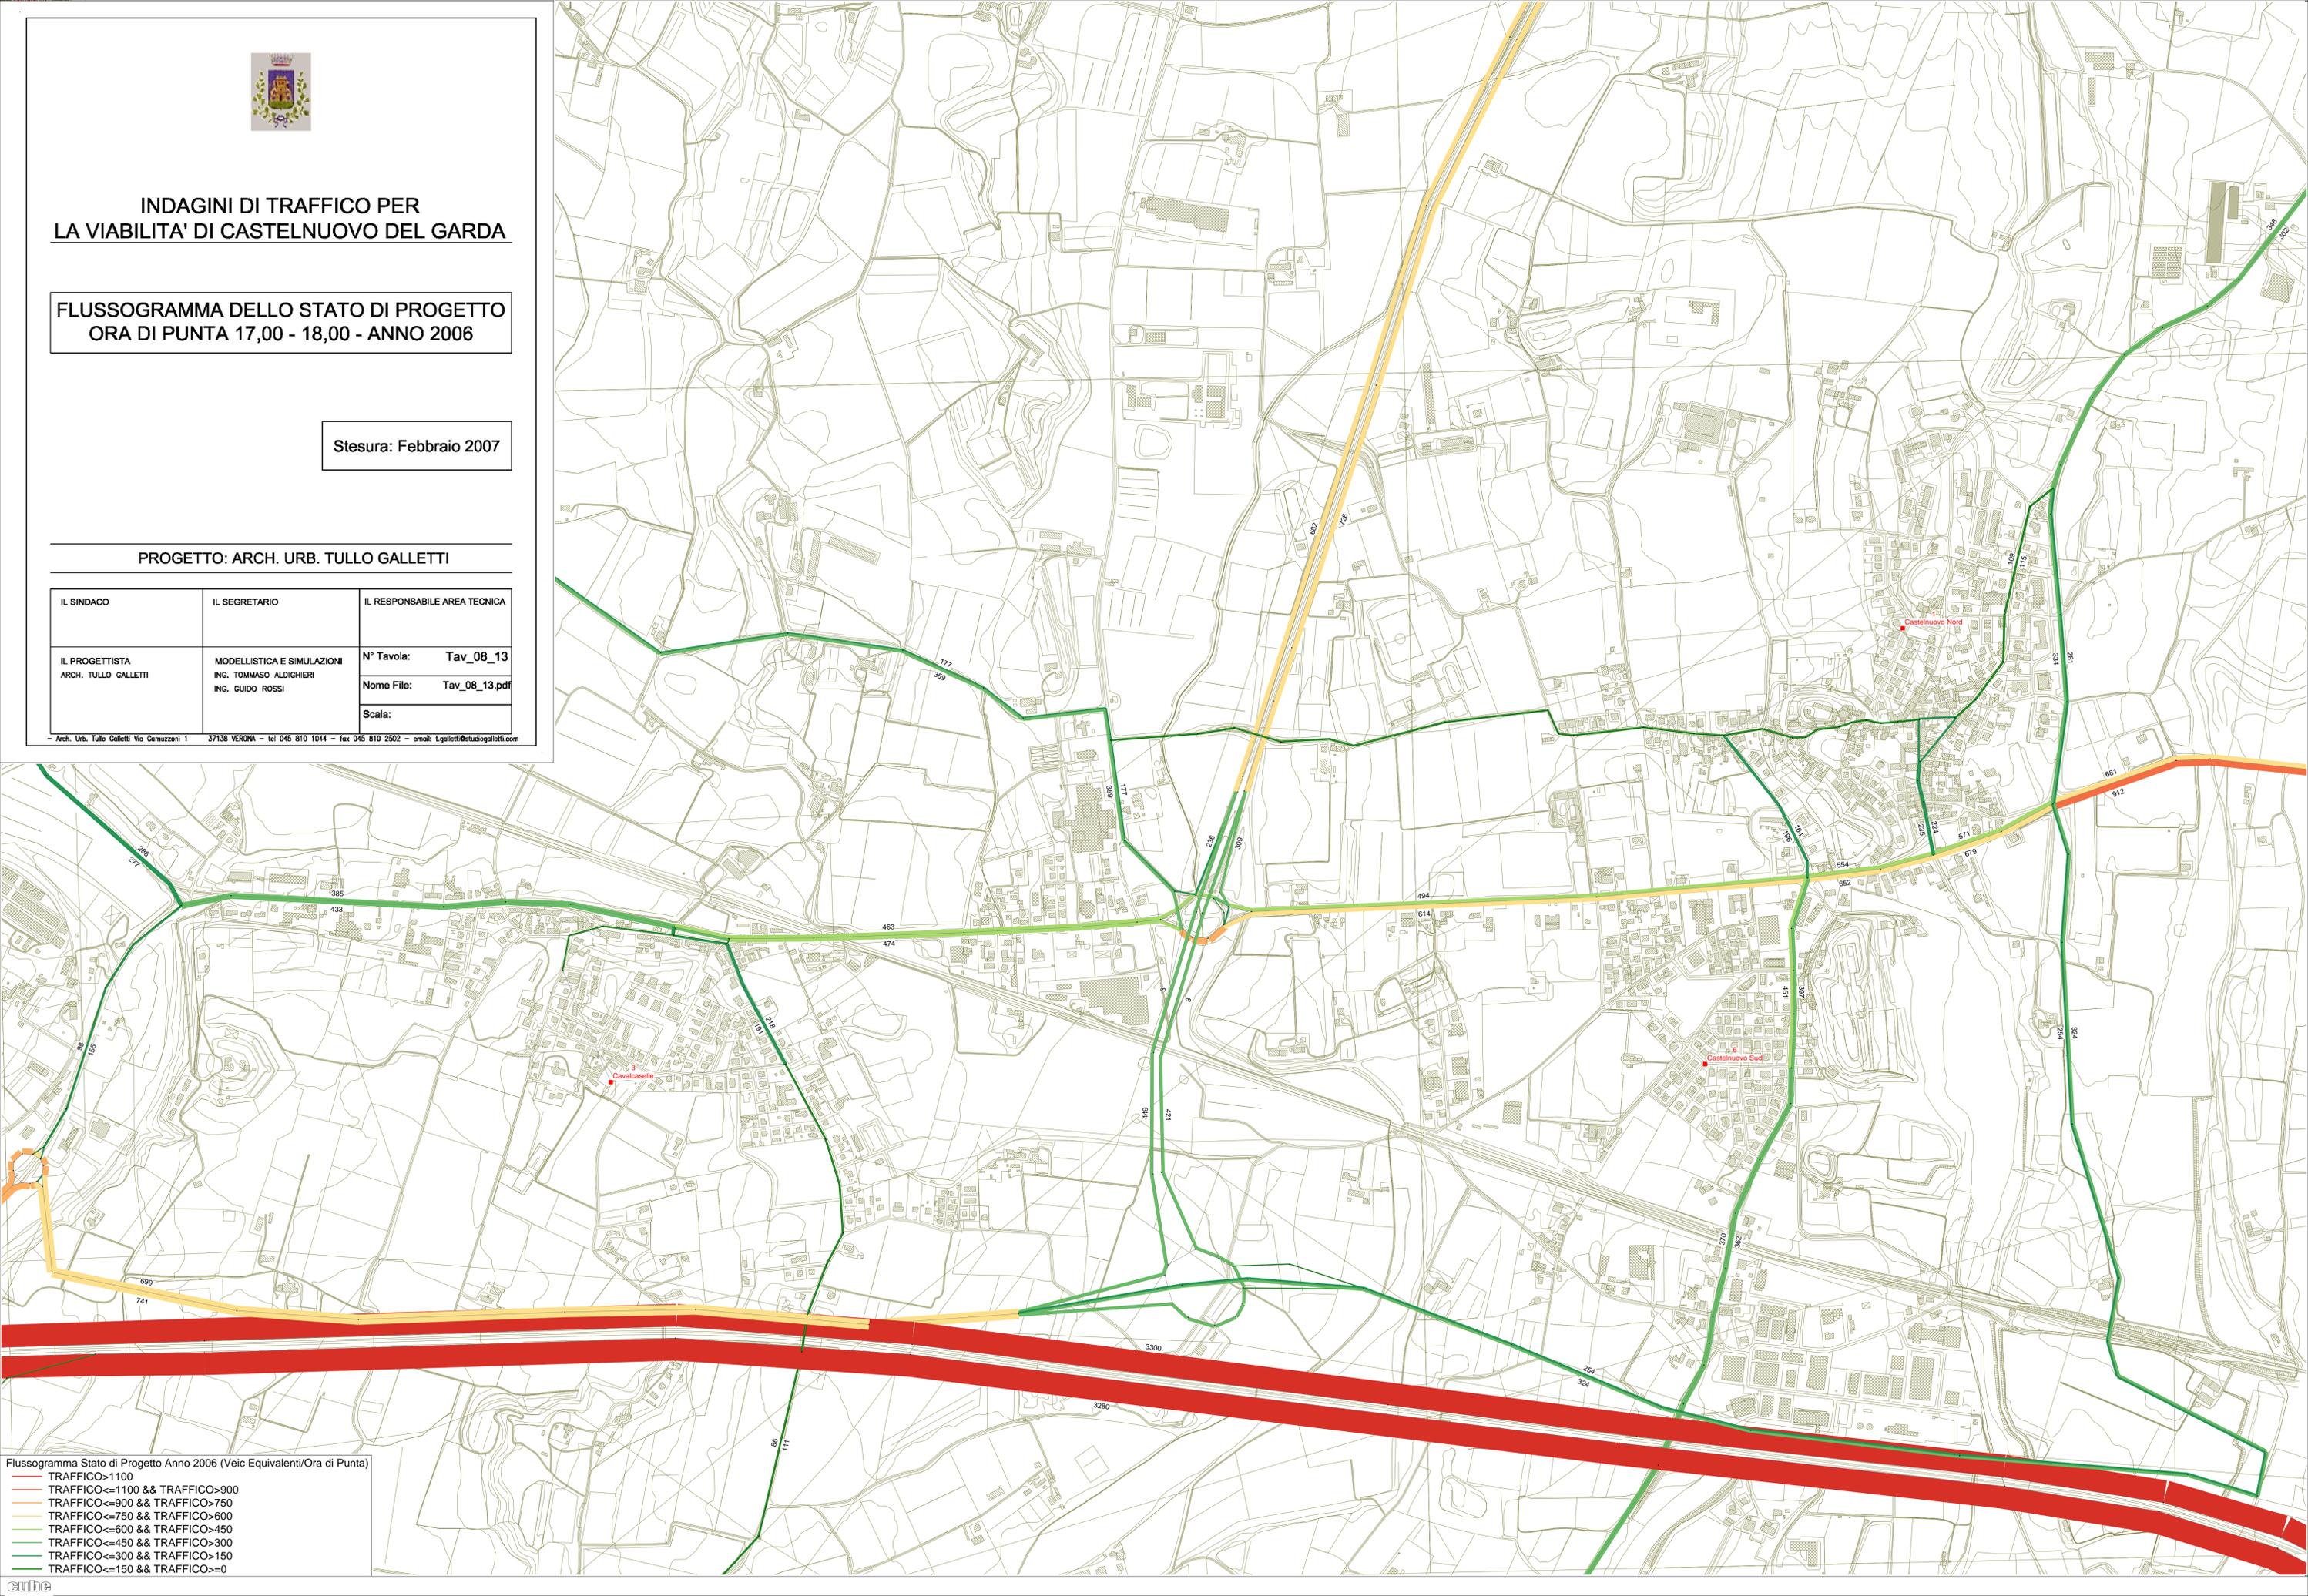

Flussogramma Stato di Progetto Anno 2006 (Veic Equivalenti/Ora di Punta)

- TRAFFICO > 1100
- TRAFFICO <= 1100 && TRAFFICO > 900
- TRAFFICO <= 900 && TRAFFICO > 750
- TRAFFICO <= 750 && TRAFFICO > 600
- TRAFFICO <= 600 && TRAFFICO > 450
- TRAFFICO <= 450 && TRAFFICO > 300
- TRAFFICO <= 300 && TRAFFICO > 150
- TRAFFICO <= 150 && TRAFFICO > 0